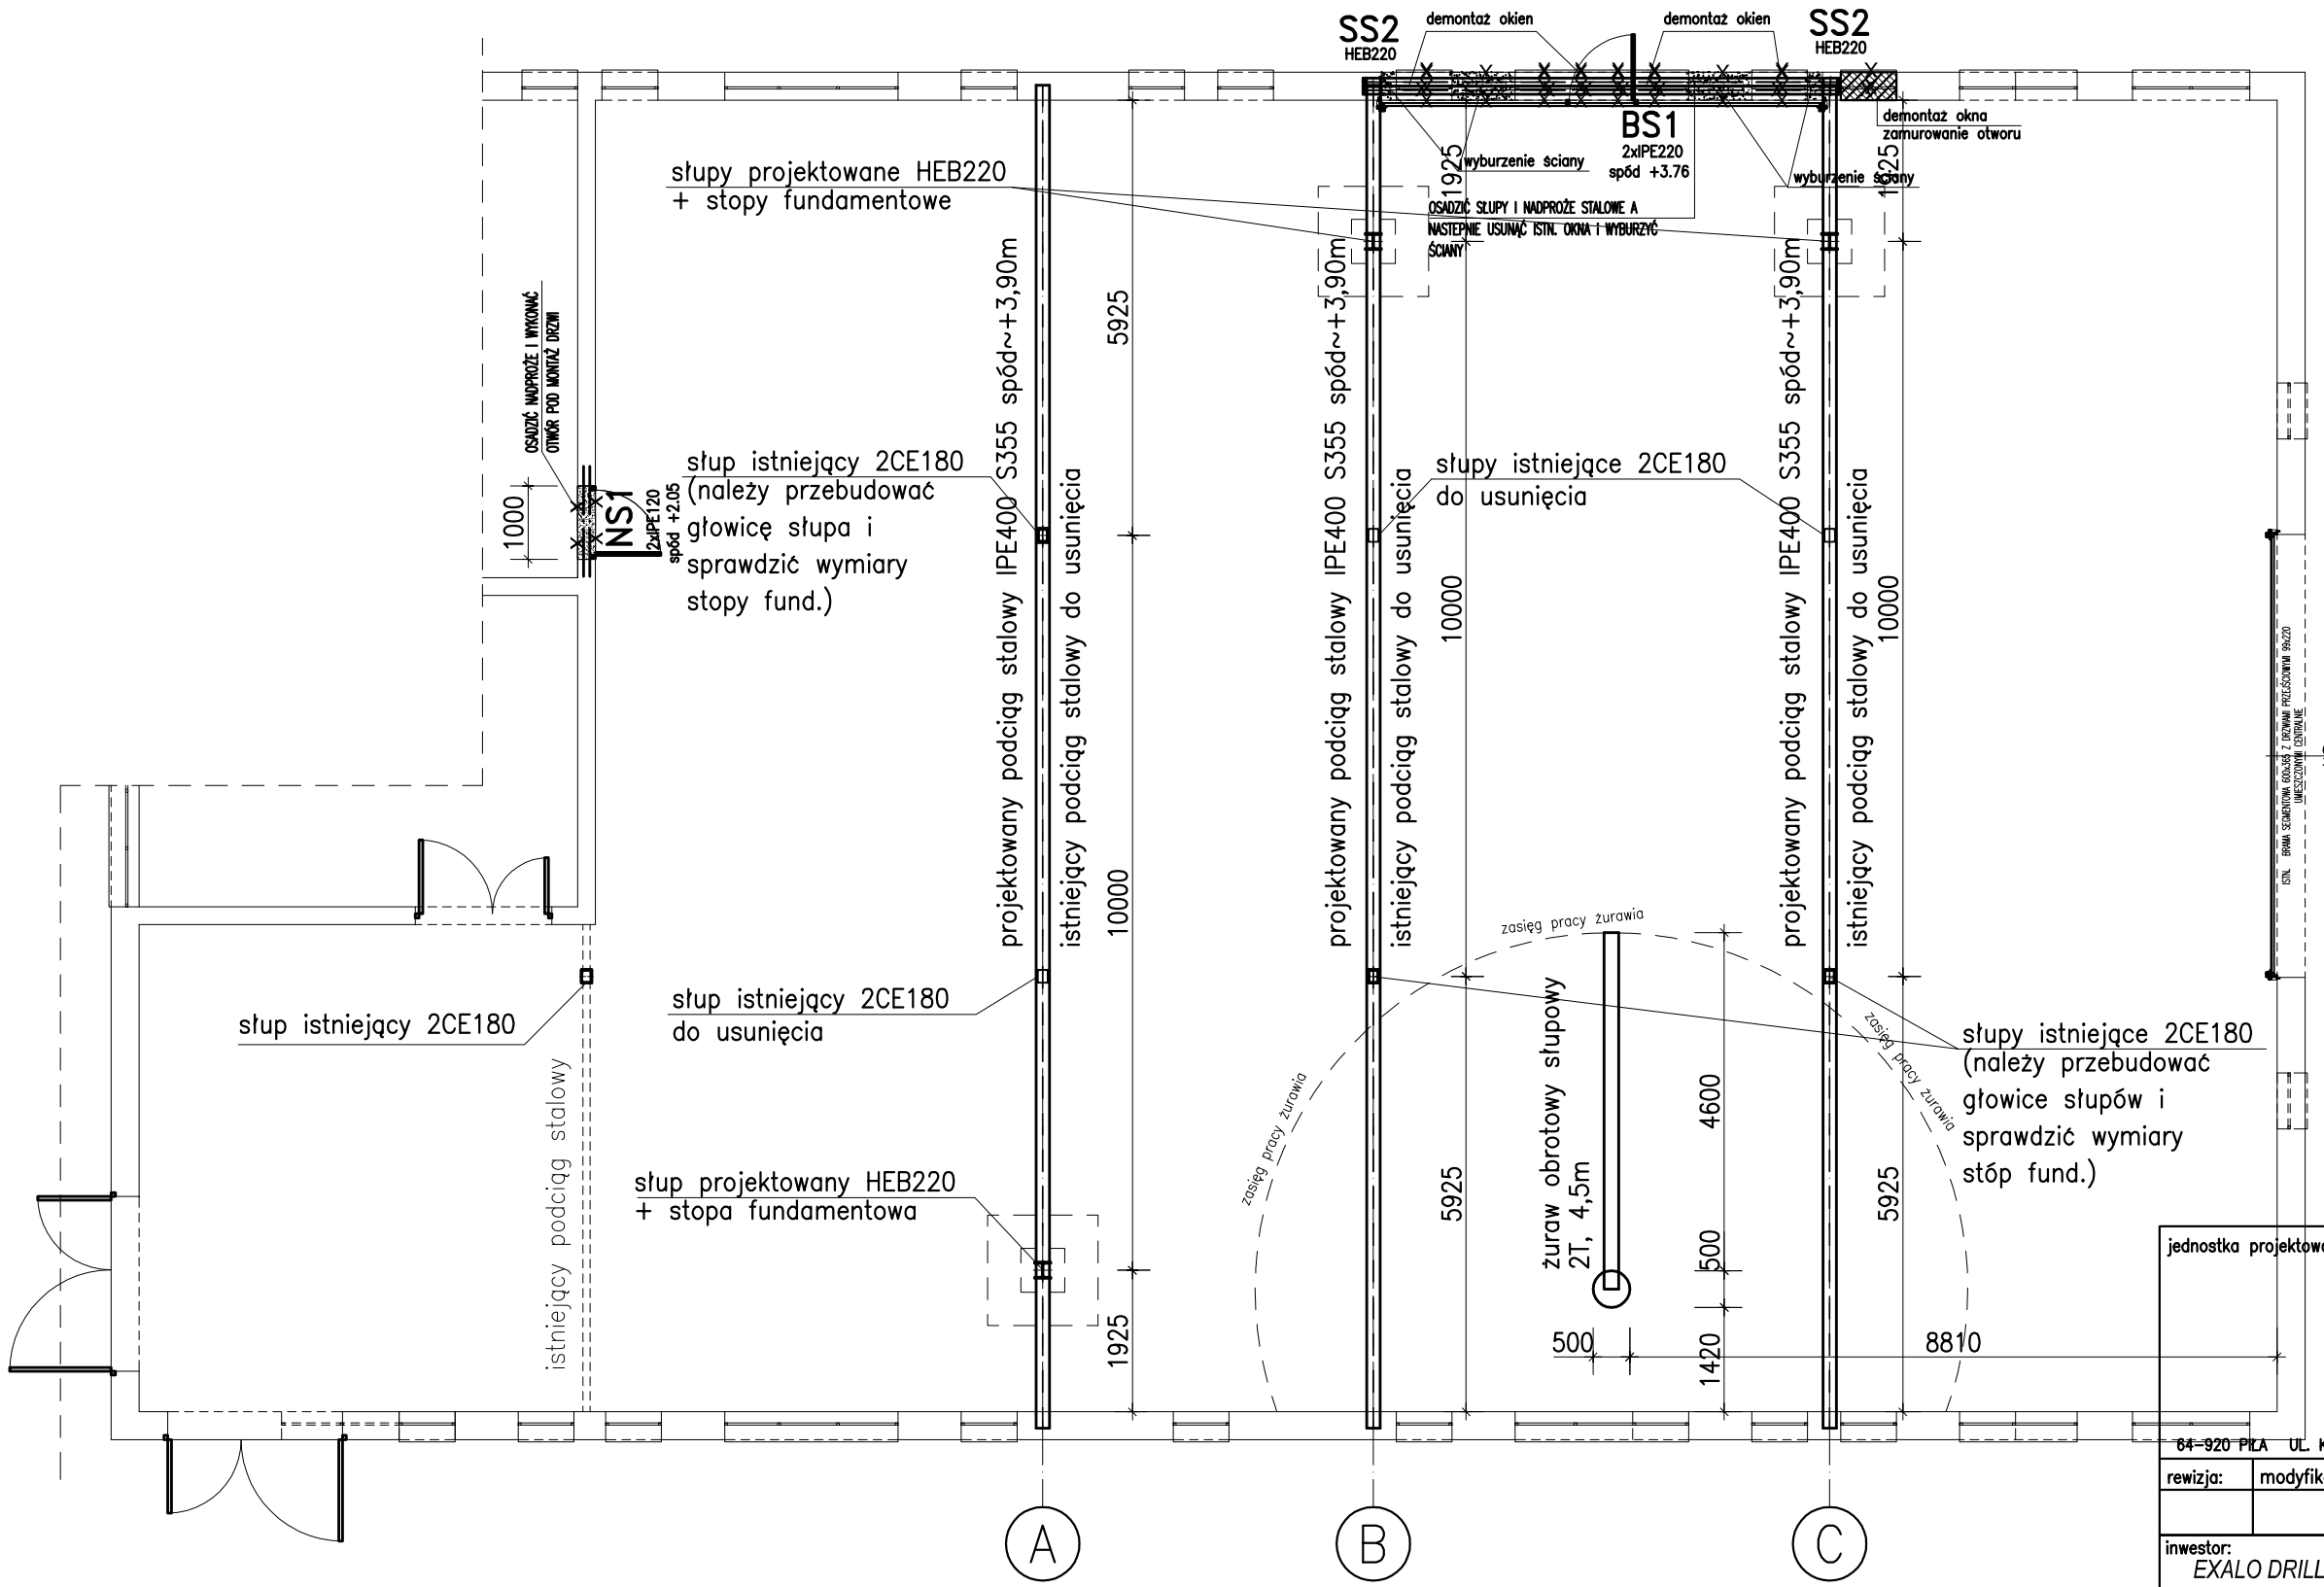

Przekrój

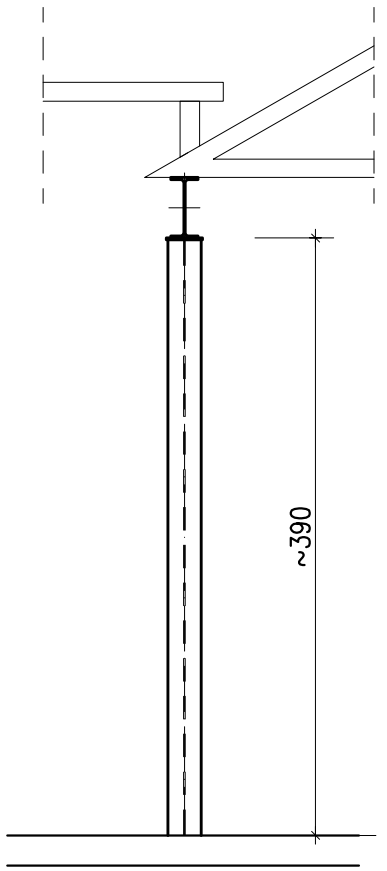

Założenia:
1) 3 słupy do usunięcia, 3 słupy projektowane
2) słupy stalowe w okolicy zasięgu pracy żurawia zostają
3) należy sprawdzić wielkości stóp fundamentowych pod słupami istn.
4) projektowane słupy HEB220 S235 + stopy fundamentowe
5) projektowane podciągi stalowe IPE400 S355
6) spód podciągów stalowych ~3,90m od posadzki

jednostka projektowa

ARCHI-GRAF
JANUSZ KICIŃSKI & ROMAN SZUMNY
64-920 PIŁA UL. KOSSAKA 110 TEL./FAX (067)2137075 ; 3512757

rewizja:	modyfikacje:	projektant:	data:	podpis:

inwestor:
EXALO DRILLING S.A.,
Plac Staszica 9, 64-920 Piła

nazwa i adres obiektu budowlanego:
PRZEBUDOWA BUDYNKU WARSZTATOWEGO BOP
64-920 Piła, Al. Powstańców Wielkopolskich, dz. nr 28/17,
jedn. ewidencyjna 301901_1, obręb ewidenc. 0013

projektował: mgr inż. Aleksander Witkowski
uprawnienia budowlane do projektowania bez ograniczeń w specjalności konstrukcyjno-budowlanej
Nr ewiden. WKP/0022/PWOK/16

sprawdził: mgr inż. Henryk Wróbel
uprawnienia budowlane do projektowania bez ograniczeń w specjalności konstrukcyjno-budowlanej
Nr ewiden. UAN-8345/904/85

tytuł rysunku: *RZUT KONSTRUKCJI PRZYZIEMIA*

nr rys.: PB–K–963–19–02		branża: konstrukcja
etap projektowania: projekt budowlany	data oprac.: sierpień 2019	skala: 1:100