


Przekrój w osi B i C – 1:50

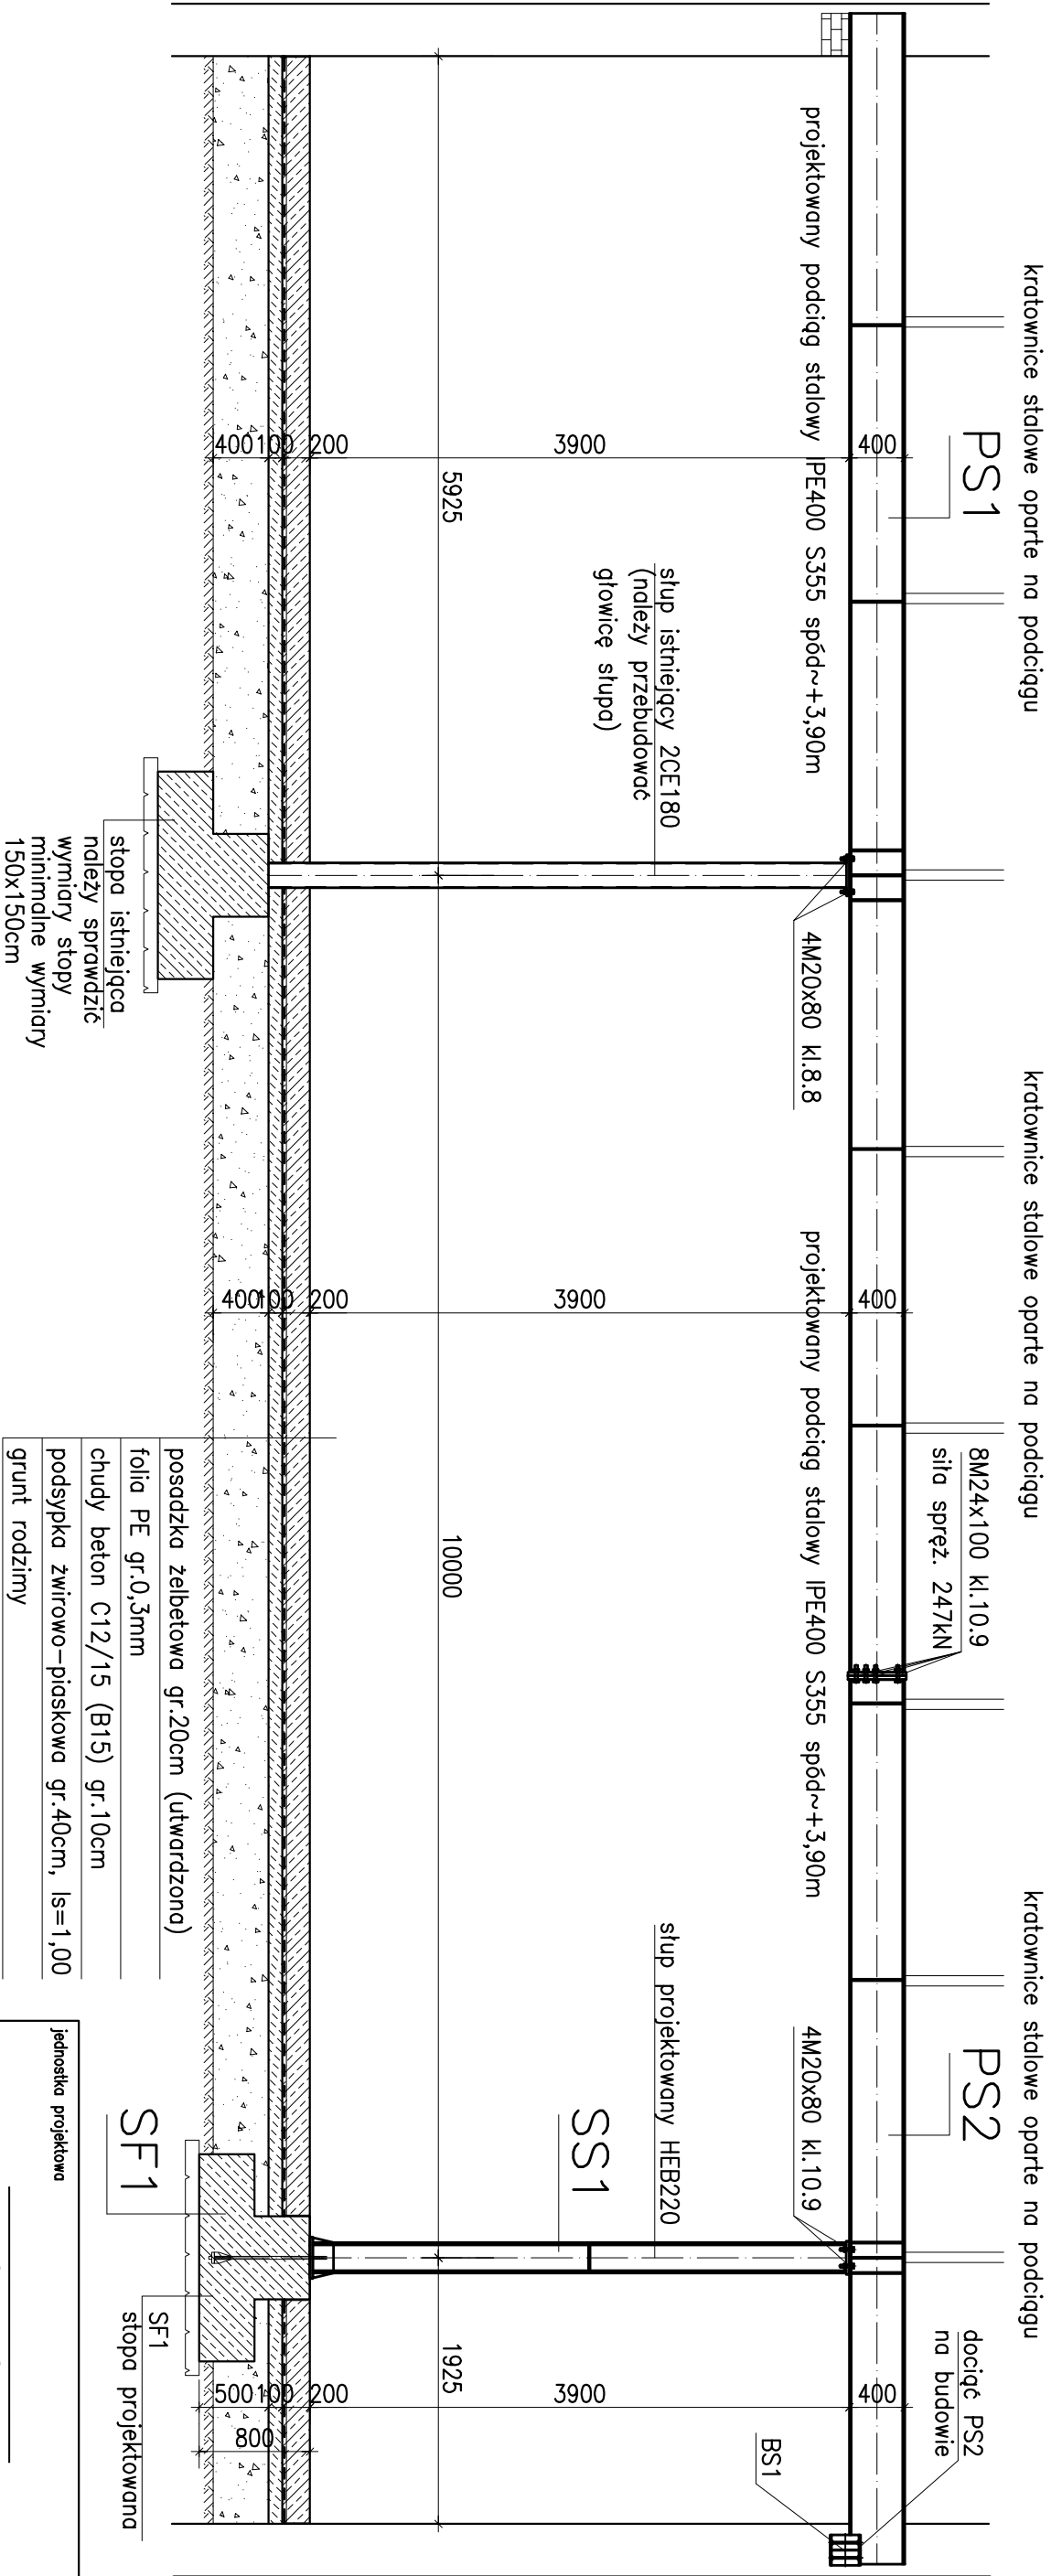

jednostka projektowa			
<div>ARCHI-GRAF</div> <div>JANUSZ KICIŃSKI & ROMAN SZUMNY</div>			
64-920 Pila UL. KOSSAKA 110		TEL./FAX (067)2137075 ; 3512757	
rewizja:	modyfikacje:	projektant:	data:
inwestor: EXALO DRILLING S.A., Plac Słazica 9, 64-920 Pila			
nazwa i adres obiektu budowlanego: PRZEBUDOWA BUDYNKU WARSZTATOWEGO BOP 64-920 Pila, Al. Powstańców Wielkopolskich, dz. nr 28/17, jedn. ewidencyjna 301901_1, obręb ewidenc. 0013			
projektował: mgr inż. Aleksander Witkowski uprawnienia budowlane do projektowania bez ograniczeń w specjalności konstrukcyjno-budowlanej Nr ewiden. WKP/0022/PWOK/16			
sprawdził: mgr inż. Henryk Wróbel uprawnienia budowlane do projektowania bez ograniczeń w specjalności konstrukcyjno-budowlanej Nr ewiden. UAN-8345/904/85			
tytuł rysunku: PRZEKRÓJ W OSI "B i C" - podciąg stalowy			
nr rys.: PB-K-963-19-06		branża: konstrukcja	
etap projektowania: projekt budowlany		data oprac.: sierpień 2019	
		skala: 1:50	