


Schemat wykonania otworu bramowego 1:100

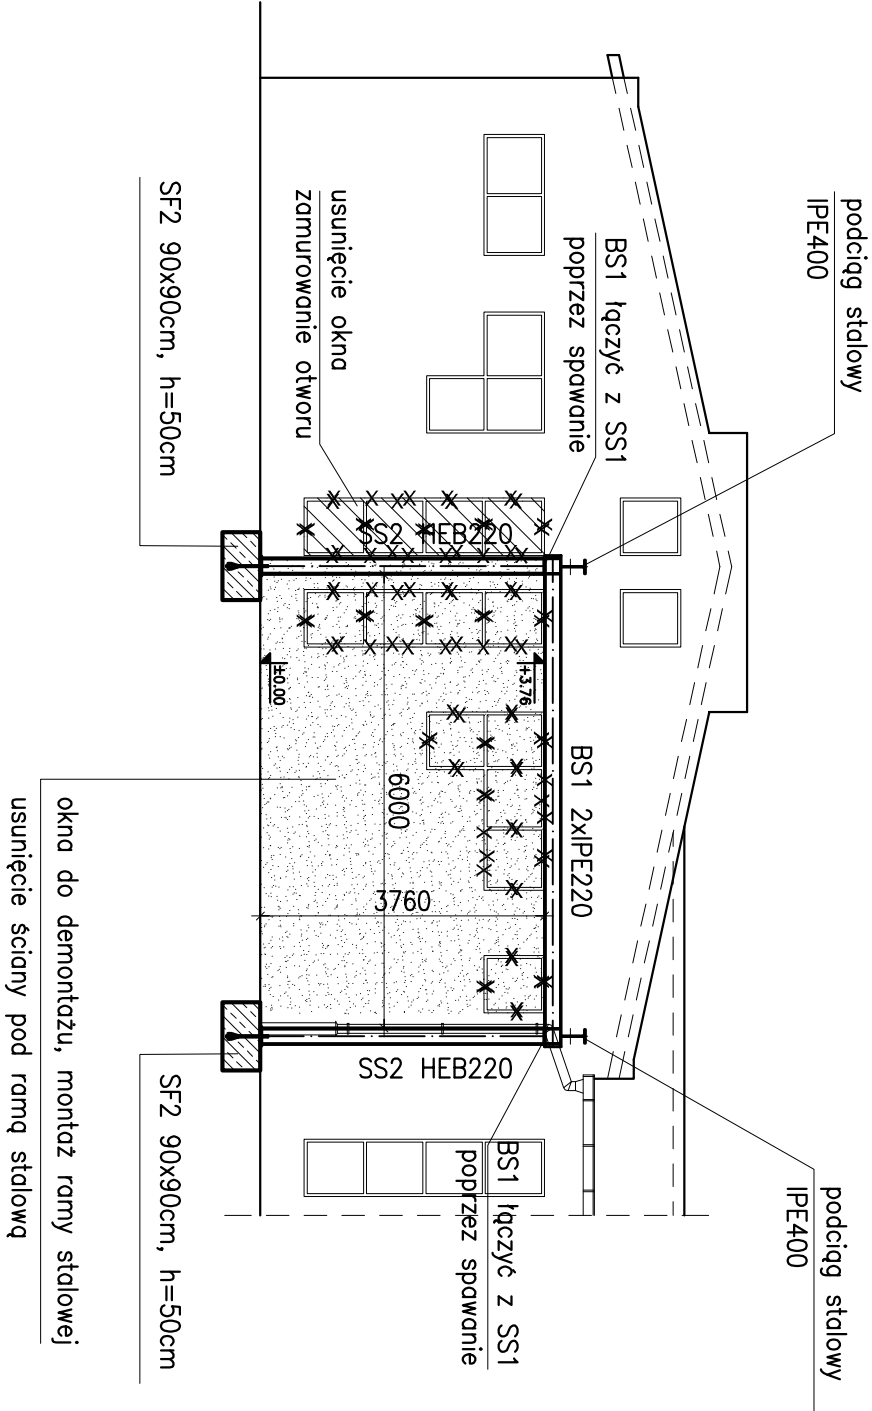

jednostka projektowa				
<div>ARCHI-GRAF</div> <div>JANUSZ KICIŃSKI & ROMAN SZUMNY</div>				
64-920 Pila UL. KOSSAKA 110		TEL./FAX (067)2137075 ; 3512757		
rewizja:	modyfikacje:	projektant:	data:	podpis:
inwestor: EXALO DRILLING S.A., Plac Staszica 9, 64-920 Pila				
nazwa i adres obiektu budowlanego: PRZEBUDOWA BUDYNKU WARSZTATOWEGO BOP 64-920 Pila, Al. Powstańców Wielkopolskich, dz. nr 28/17, jedn. ewidencyjna 301901_1, obręb ewidenc. 0013				
projektował: mgr inż. Aleksander Witkowski uprawnienia budowlane do projektowania bez ograniczeń w specjalności konstrukcyjno-budowlanej Nr ewiden. WKP/0022/PWOK/16				
sprawdził: mgr inż. Henryk Wróbel uprawnienia budowlane do projektowania bez ograniczeń w specjalności konstrukcyjno-budowlanej Nr ewiden. UAN-8345/904/85				
tytuł rysunku: SCHEMAT WYKONANIA OTWORU BRAMOWEGO				
nr rys.: PB-K-963-19-12		data oprac.:		branża: konstrukcja
etap projektowania: projekt budowlany		sierpień 2019		skala: 1:100