


B I L A N S   P O W I E R Z C H N I				
WARSZTAT BOP				
NR POM.	NAZWA POMIESZCZENIA	RODZAJ POSADZKI	POW. PODŁOGI	WYS. POM.
1.01	przedsionek	istn. gresowa	6.81	istn.
1.02	łazienka	istn. gresowa	6.07	istn.
1.03	pom. socjalne	istn. gresowa	19.16	istn.
1.04	pom. szkoleniowe	istn. gresowa	38.81	istn.
1.05	szatnia	istn. gresowa	25.31	istn.
1.06	warsztat	istn. betonowa	449.58	istn.
RAZEM POWIERZCHNIA UŻYTKOWA			545.74	—

UWAGI:  
• wymiary ścian podano w świetle otworu (świat w murze)  
• wymiary drzwi podano w świetle otworu po otwarciu skrzydła  
• stosować produkty i materiały opisane na niniejszym rysunku lub równoważne

- ZŁOŻENIA PROJEKTOWE DOT. KONSTRUKCJA NOŚNEJ DACHU:  
1) 3 stopy do usunięcia, 3 stopy projektowane  
2) stopy sładowe w okolicy zasięgu pracy żurawia zostają  
3) należy sprawdzić wielkości słóp fundamentowych pod słupami istn.  
4) projektowane słupy HER220 SZ35 + słopy fundamentowe  
5) projektowane podciąg sładowy IPE400 SZ35  
6) spód podciągów sładowych ~3,90m do posadzki

OZNACZENIA:	
	ŚCIANY ISTNIEJĄCE MUROWANE
	ZAMUROWANIA I ŚCIANY Z BLOCZKÓW SILIKATOWYCH
	WYKUCIA, ROZBÓRKA, DEMONTAŻE

uzgodnienia przeciwpożarowe

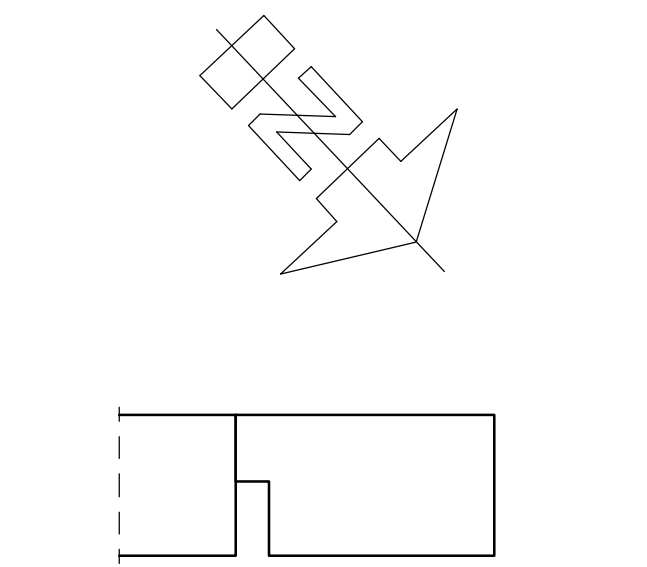

rzut przyziemia 1:50

jednostka projektowa

**ARCHI-GRAF**  
JANUSZ KOCIŃSKI & ROMAN SZUMNY

64-920 Pila UL. KOSSAKA 110 TEL./FAX (067)2137075 : 3012757  
rewizja: modyfikacja: projektant: data: podpis:

inwestor:  
**EXALO DRILLING S.A.**  
Pole Staszica 9, 64-920 Pila

nazwa i adres obiektu budowlanego:  
**PRZEBUDOWA BUDYNKU WARSZTATOWEGO BOP**  
64-920 Pila, Al. Powstańców Wielkopolskich, dz. 28/17,  
jedn. ewidencyjna 301901\_1, obręb ewidenc. 0013

projektował:  
mgr inż. arch. Janusz Kociński  
opracował: mgr inż. arch. Roman Szumny  
opracował: mgr inż. arch. Roman Szumny  
opracował: mgr inż. arch. Roman Szumny  
opracował: mgr inż. arch. Roman Szumny

tytuł rysunku: **RZUT PRZYZIEMIA**

nr rys.: PBW-963-19-02 data oprac.: sierpień 2019 skala: 1:50  
elap projektowania: projekt budowlany

brzoza: ARCHITEKTURA