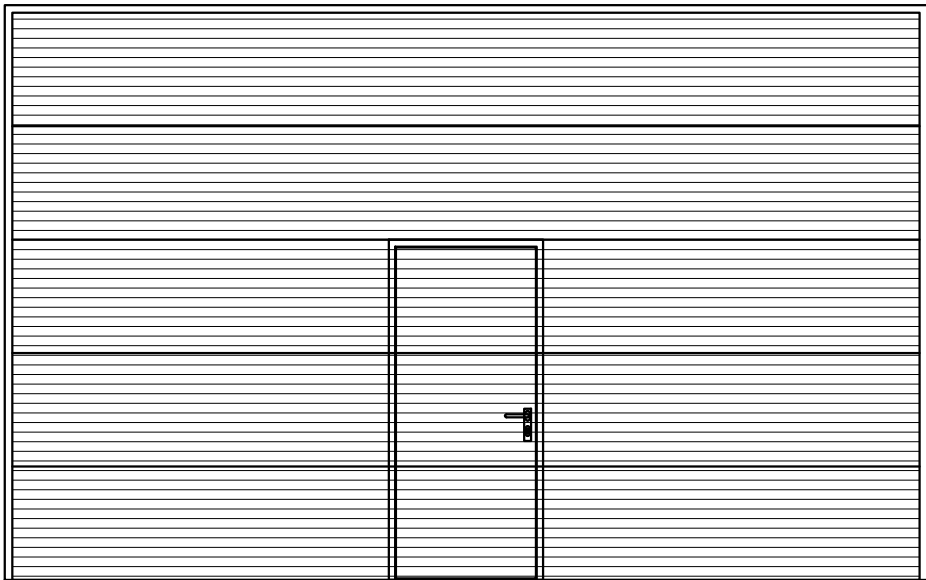
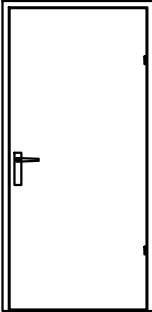


ZESTAWIENIE BRAM SEGMENTOWYCH		
Opis	BRAMA HORMANN SPU F42 (600x375) Z DRZWIAMI W ŚWIEŹLE PRZEJŚCIA 94x220,5 (BEZ WYSTAJĄCEGO PROGU), STALOWA, SEGMENTOWA, OCIEPLANA, SEGMENTY (5x75cm), U=1,2 W/m²xK, KOLOR WEWNĘTRZNY ZŁAMANA BIEL (TYPOWY), KOLOR ZEWNĘTRZNY ANTRACYTOWY RAL 7016 (TYPOWY), NAPĘD ELEKTRYCZNY, SYSTEM ZAMKNIĘCIA MECHANICZNEGO NA KLUCZ, PRZELĄCZNIK KLUCZYKOWY Z WKŁADKĄ EURO, RYGLOWANIE DOLNE, STEROWANIE OD ŚRODKA, PROWADZENIE DLA NISKIEGO NADPROŻA TYPU L.	
Oznaczenie na rys.	B 1	
Schemat		
Wymiary w świetle ościeży	So	600
	Ho	375 (wysokość światła przejazdu 358,5)
Sztuk	1	

ZESTAWIENIE STOLARKI DRZWIOWEJ		
OZNACZENIE NA RYS.	D1	
SCHEMAT		
WYM. W ŚWIEŹLE MURU	So	100
	Ho	205
WYM. W ŚWIEŹLE OŚCIEŻNICY	S	90
	H	200
KIERUNEK OTWIERANIA	L	P
ILOŚĆ SZTUK	1	–
OPIS / UWAGI	DRZWI WIELOFUNKCYJNE STALOWE NP. HORMANN D65–1 OD * MIN. WYM. PRZEJŚCIA 90x200cm * KOLOR ANTRACYTOWY PODOBNY DO RAL 7016 (TYPOWY) * WPOSAŻONE W SAMOZAMYKACZ, ELEMENTY BLOKUJĄCE SKRZYDŁO W POZYCJI OTWARTEJ, ODBÓJ * OŚCIEŻNICA STALOWA, KĄTOWA	

- UWAGA:
- Stosować profesjonalny montaż szczelny bramy zewnętrznej.
  - Przed zamówieniem drzwi i bram należy sprawdzić wymiary z natury, na budowie.
  - Wymiary otworów uzgodnić z dostawcą stolarki.
  - Bramę pokazano w widoku od strony zewnętrznej
  - Stosować produkty i materiały opisane na niniejszym rysunku lub równoważne

## zestawienie drzwi i bram stalowych 1:50

jednostka projektowa				
<div>ARCHI-GRAF</div> <div>JANUSZ KICIŃSKI &amp; ROMAN SZUMNY</div>				
64–920 PIŁA		UL. KOSSAKA 110		TEL./FAX (067)2137075 ; 3512757
rewizja:	modyfikacje:	projektant:	data:	podpis:
inwestor: EXALO DRILLING S.A., Plac Staszica 9, 64-920 Piła				
nazwa i adres obiektu budowlanego: PRZEBUDOWA BUDYNKU WARSZTATOWEGO BOP 64-920 Piła, Al. Powstańców Wielkopolskich, dz. nr 28/17, jedn. ewidencyjna 301901_1, obręb ewidenc. 0013				
projektował: mgr inż. arch. Janusz Kiciński uprawnienia budowlane do projektowania bez ograniczeń w specjalności architektonicznej Nr ewiden. GP–7342/1628/91				
sprawdził: mgr inż. arch. Roman Szumny uprawnienia budowlane do projektowania bez ograniczeń w specjalności architektonicznej Nr ewiden. GP–7342/1874/94				
opracował:	mgr inż. Daniel Tomaszewski			
tytuł rysunku: ZESTAWIENIE DRZWI I BRAM STALOWYCH				
nr rys.: PBW–963–19–04			branża: ARCHITEKTURA	
etap projektowania: projekt budowlany		data oprac.: sierpień 2019		skala: 1:50