


A-A 1:10

ZESTAWIENIE ŚRUB

LP	Pozycja	Typ	Liczba	x3
1	PS2	śruby M20x80 kl.10.9	4	12

NIEOPISANE SPOINY WYKONAĆ JAKO PACHWINOWE
OBUSTRONNE GRUBOŚCI 0,6xGRUBOŚĆ CIĘNSZEGO
Z ŁĄCZONYCH ELEMENTÓW LUB JAKO
PACHWINOWE JEDNOSTRONNE GRUBOŚCI
0,7xGRUBOŚĆ CIĘNSZEGO Z ŁĄCZONYCH
ELEMENTÓW. SPOINY CZOŁOWE WYKONAĆ O
GRUBOŚCI RÓWNEJ GRUBOŚCI CIĘNSZEGO
Z ŁĄCZONYCH ELEMENTÓW

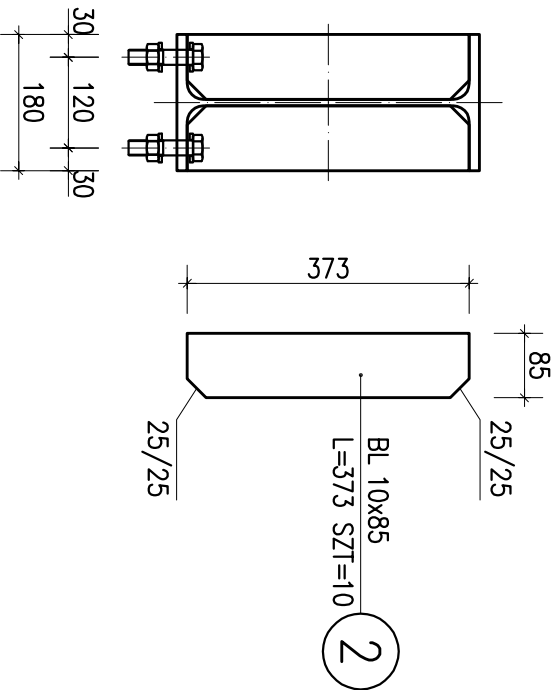

ZESTAWIENIE STALI

POZ.	NUMER ELEMENTU	NAZWA ELEMENTU	DŁUGOŚĆ [mm]	GATUNEK STAL	LICZBA SZTUK	DŁ. RAZEM [m]	MASA JEDN [kg/m]	MASA 1 ELEM [kg]	MASA RAZEM [kg]	POLE JEDN [m2/m]	POLE 1 ELEM [m2]	POLE RAZEM [m2]
PS2	1	IPE 400	6400	S355	1	6.40	66.30	424.32	424.32	1.47	9.39	9.39
	2	BL 10x85	373		10	3.73	6.67	2.49	24.89	0.19	0.07	0.71
	3	BL 26x200	420		1	0.42	40.82	17.14	17.14	0.45	0.19	0.19
OGÓŁEM												
NADDATEK NA SPOINY: 1.8%												
NADDATEK NA NIERÓWNOŚCI: 2%												
NADDATEK NA ELEM. DODATK.: 1.5%												
RAZEM:												
WYKONAĆ: x 3												
									1473.21			32.52

Jednostka projektowa

ARCHI-GRAF

JANUSZ KICIŃSKI & ROMAN SZUMNY

64-920 Pila UL KOSSAKA 110

TEL/FAX (067)2137075 ; 3512757

rewizor: modyfikacje: projektant: data: podpis:

inwestor:
EXALO DRILLING S.A.,
Plac Staszica 9, 64-920 Pila

nazwa i adres obiektu budowlanego:
PRZEBUDOWA BUDYNKU WARSZTATOWEGO BOP
64-920 Pila, Al. Powstańców Wielkopolskich, dz. nr 28/17,
jedn. ewidencyjna 301901_1, obręb ewidenc. 0013

projektował: mgr inż. Aleksander Witkowski
uprawnienia budowlane do projektowania bez
ograniczeń w specjalności konstrukcyjno-budowlanej
Nr ewiden. WKP/0022/PWOK/16

sprowadził: mgr inż. Henryk Wróbel
uprawnienia budowlane do projektowania bez
ograniczeń w specjalności konstrukcyjno-budowlanej
Nr ewiden. UAN-8345904/85

tytuł rysunku: PODCIĄG STALOWY PS2

nr rys.: PB-K-963-19-08

branża: konstrukcja

etap projektowania: projekt budowlany

data oprac.: sierpień 2019

skala: 1:10