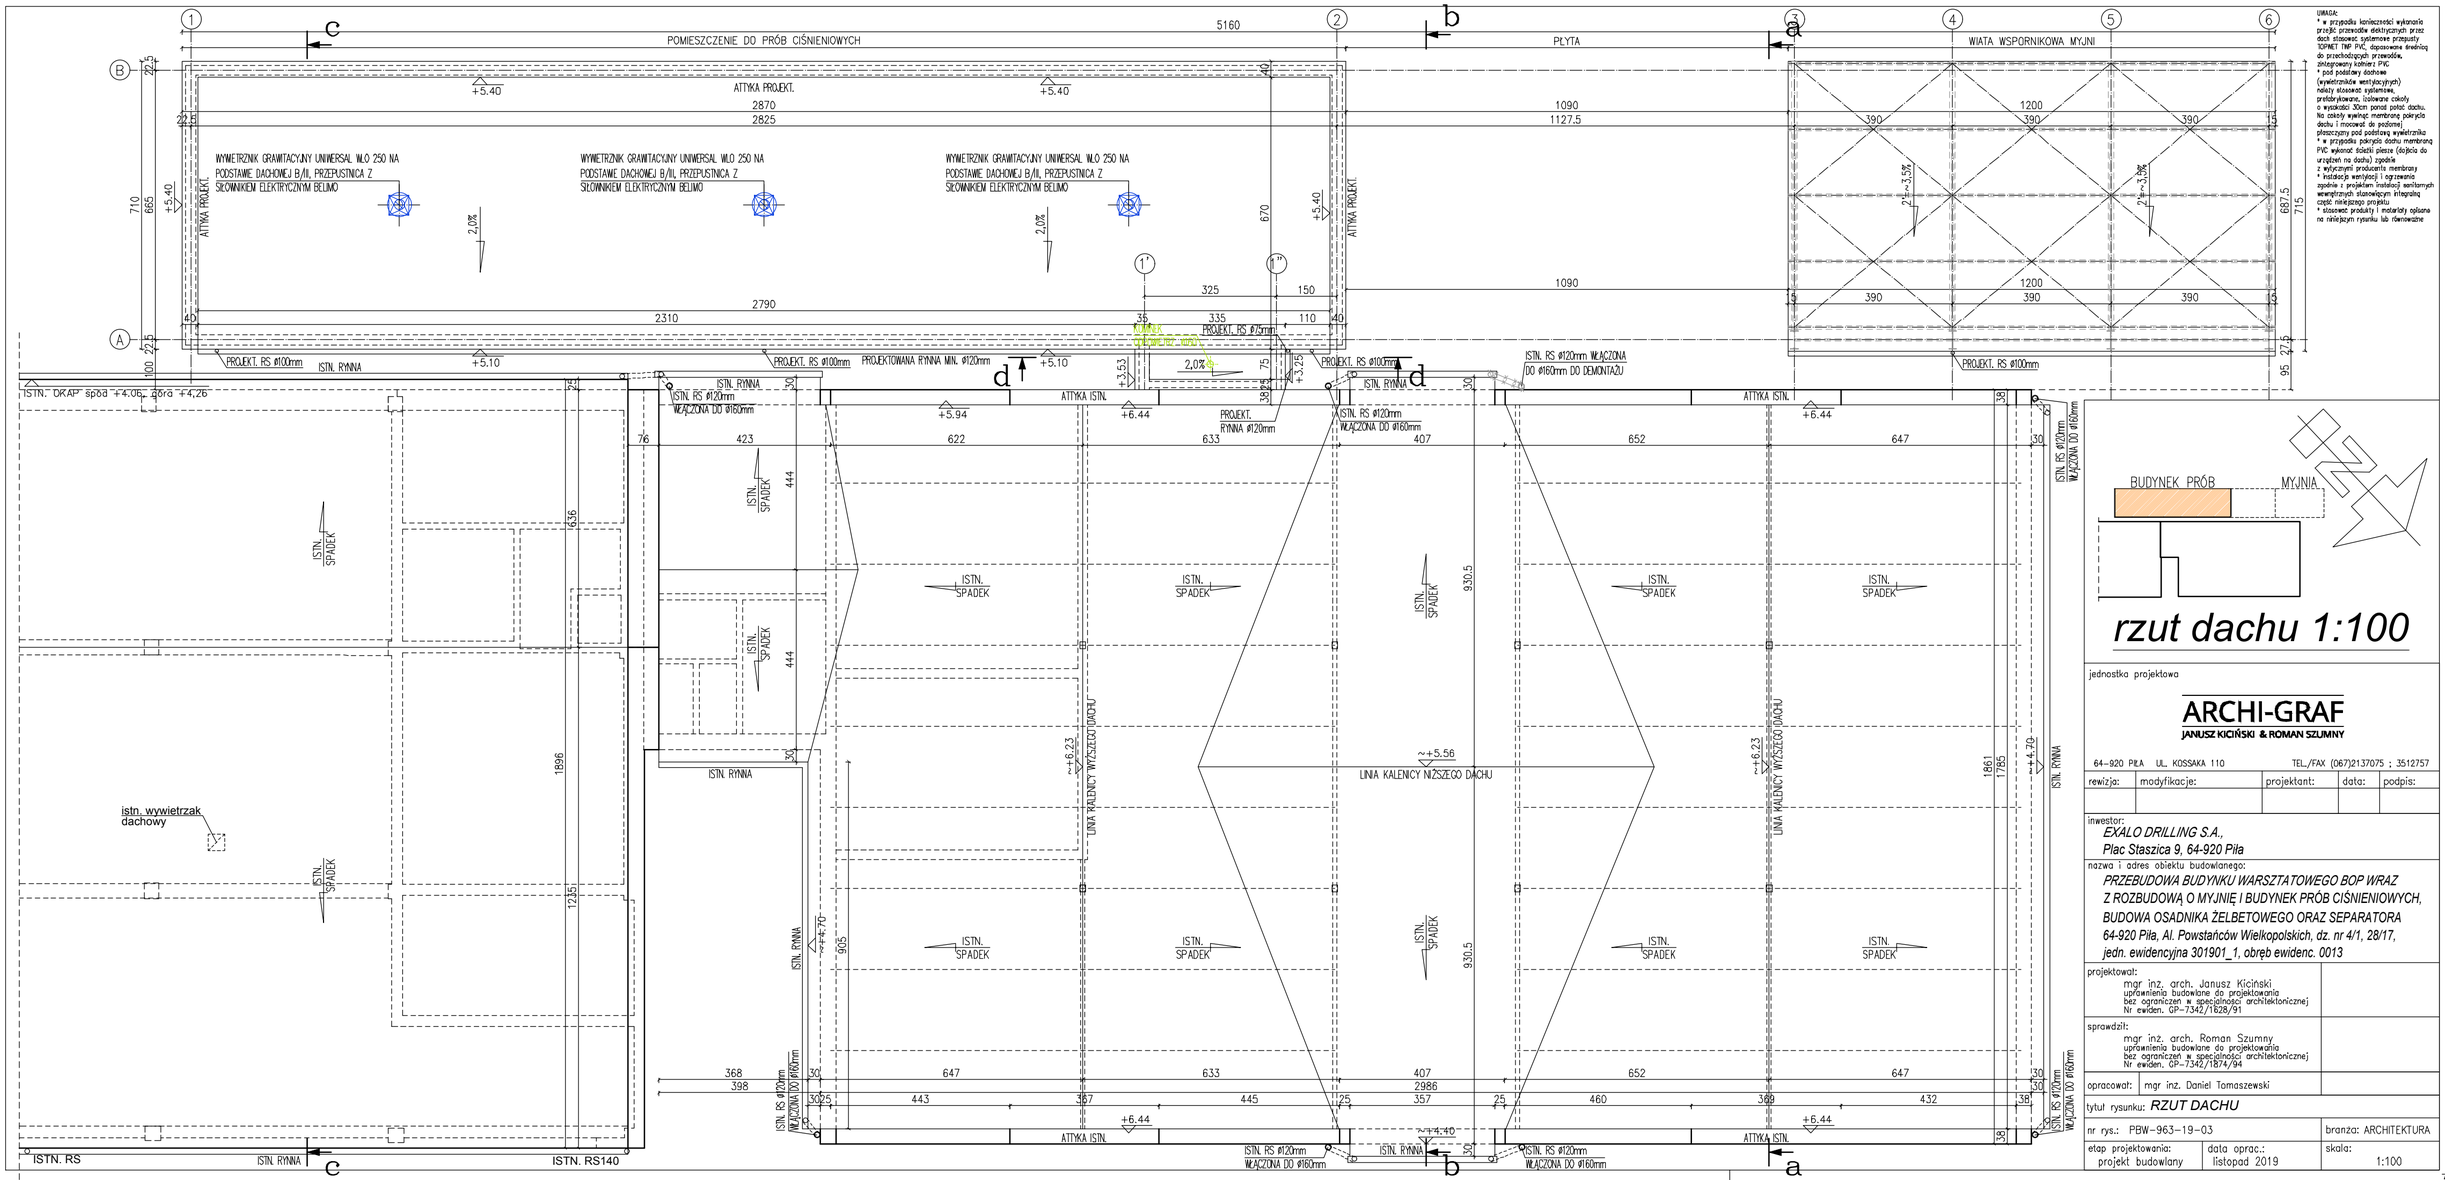

UWAGA:
* w przypadku konieczności wykonania przejść przewodów elektrycznych przez dach stosować systemowe przepusty TOPNET TWP PVC, dopasowane średnicą do przechodzących przewodów, zintegrowany kołnierz z PVC.
* pod podstawy dachowe (wywietrzników wentylacyjnych) należy stosować systemowe, prefabrykowane, izolowane cokoły o wysokości 30cm ponad połać dachu. Na cokoły wywinąć membranę pokrycia dachu i mocować do podłoża) płaszczyzny pod podstawy wywietrznika
* w przypadku pokrycia dachu membraną PVC wykonać dodatki płaskie (dotyczy dla urządzeń na dachu) zgodnie z wytycznymi producenta membrany
* instalacje wentylacji i ogrzewania zgodnie z projektem (instalacji sanitarnych wewnętrznych stanowiącym integralną część niniejszego projektu.
* stosowane produkty i materiały opisane na niniejszym rysunku lub równoważne

rzut dachu 1:100

jednostka projektowa

ARCHI-GRAF
JANUSZ KICIŃSKI & ROMAN SZUMNY

64-920 PIŁA UL. KOSSAKA 110 TEL./FAX (067)2137075 ; 3512757

rewizja:	modyfikacje:	projektant:	data:	podpis:

inwestor:
EXALO DRILLING S.A.,
Plac Staszica 9, 64-920 Piła

nazwa i adres obiektu budowlanego:
PRZEBUDOWA BUDYNKU WARSZTATOWEGO BOP WRAZ Z ROZBUDOWĄ O MYJNIĘ I BUDYNEK PRÓB CIŚNIENIOWYCH, BUDOWA OSADNIKA ŻELBETOWEGO ORAZ SEPARATORA
64-920 Piła, Al. Powstańców Wielkopolskich, dz. nr 4/1, 28/17,
jedn. ewidencyjna 301901_1, obręb ewidenc. 0013

projektował:
mgr inż. arch. Janusz Kiciński
uprawnienia budowlane do projektowania bez ograniczeń w specjalności architektonicznej
Nr ewiden. GP-7342/1628/91

sprawdził:
mgr inż. arch. Roman Szumny
uprawnienia budowlane do projektowania bez ograniczeń w specjalności architektonicznej
Nr ewiden. GP-7342/1874/94

opracował: mgr inż. Daniel Tomaszewski

tytuł rysunku: *RZUT DACHU*

nr rys.: PBW-963-19-03		branża: ARCHITEKTURA
etap projektowania: projekt budowlany	data oprac.: listopad 2019	skala: 1:100