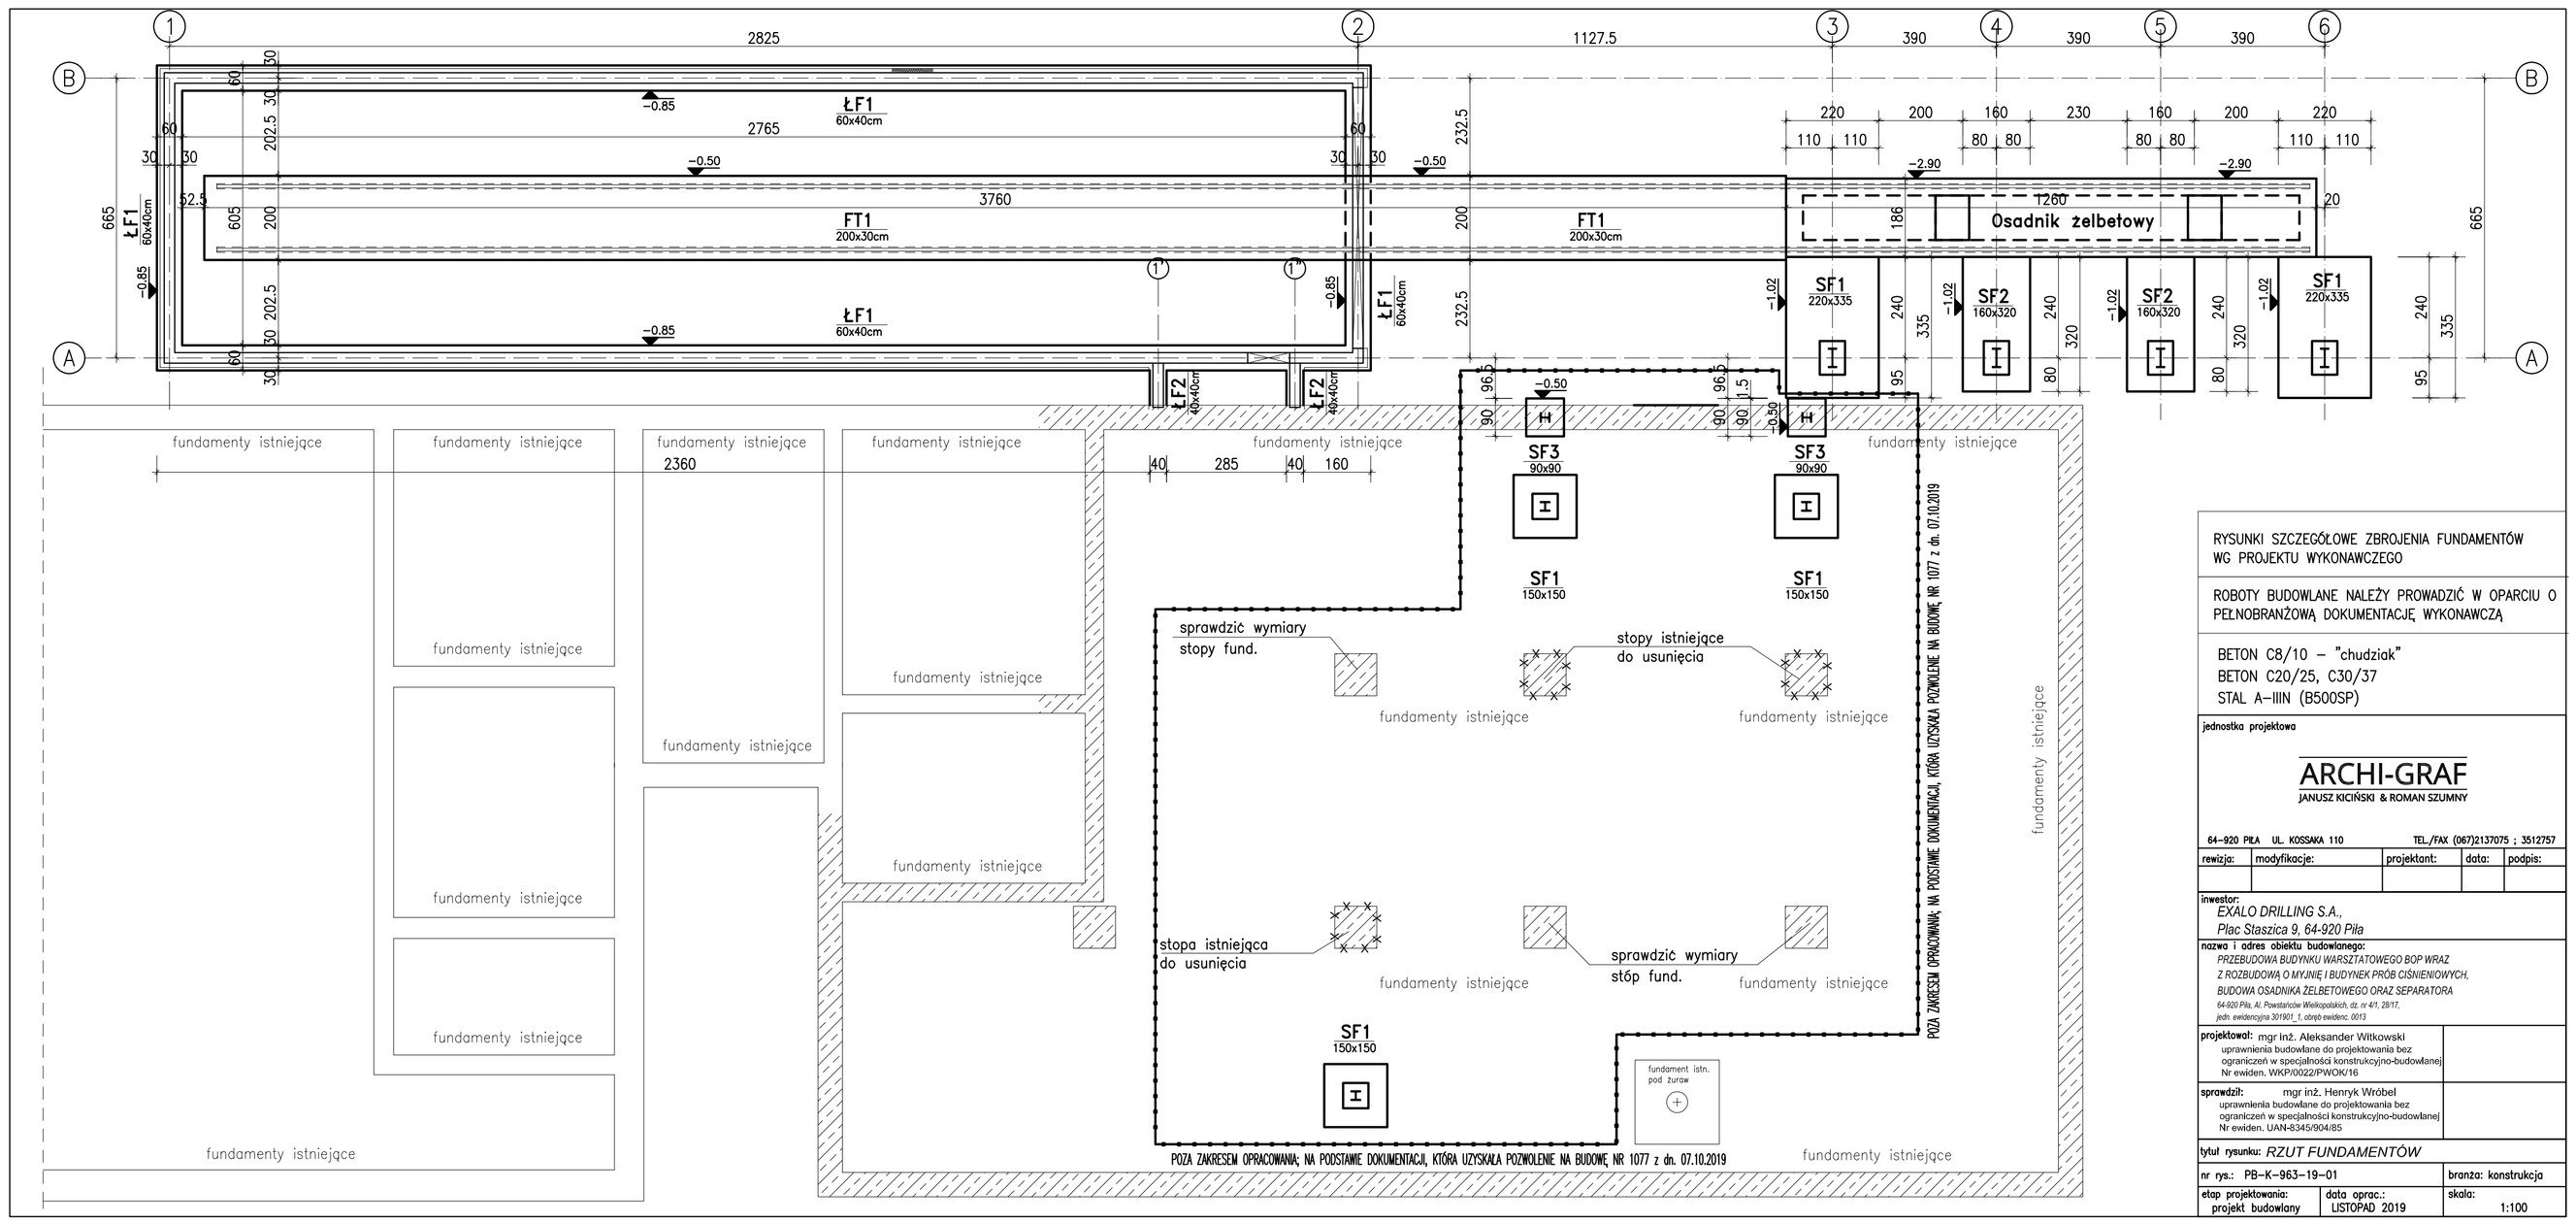

RYSUNKI SZCZEGÓŁOWE ZBROJENIA FUNDAMENTÓW WG PROJEKTU WYKONAWCZEGO

ROBOTY BUDOWLANE NALEŻY PROWADZIĆ W OPARCIU O PEŁNOBRANŻOWĄ DOKUMENTACJĘ WYKONAWCZĄ

BETON C8/10 – "chudziak"
BETON C20/25, C30/37
STAL A–IIIN (B500SP)

jednostka projektowa

ARCHI-GRAF
JANUSZ KICIŃSKI & ROMAN SZUMNY

64–920 PIŁA UL. KOSSAKA 110 TEL./FAX (067)2137075 ; 3512757

rewizja:	modyfikacje:	projektant:	data:	podpis:

inwestor:
EXALO DRILLING S.A.,
Plac Staszica 9, 64-920 Piła

nazwa i adres obiektu budowlanego:
PRZEBUDOWA BUDYNKU WARSZTATOWEGO BOP WRAZ Z ROZBUDOWĄ O MYJNIĘ I BUDYNEK PRÓB CIŚNIENIOWYCH, BUDOWA OSADNIKA ŻELBETOWEGO ORAZ SEPARATORA
64-920 Piła, Al. Powstańców Wielkopolskich, dz. nr 4/1, 28/17,
jedn. ewidencyjna 301901_1, obręb ewidenc. 0013

projektował: mgr inż. Aleksander Witkowski
uprawnienia budowlane do projektowania bez ograniczeń w specjalności konstrukcyjno-budowlanej
Nr ewiden. WKP/0022/PWOK/16

sprawdził: mgr inż. Henryk Wróbel
uprawnienia budowlane do projektowania bez ograniczeń w specjalności konstrukcyjno-budowlanej
Nr ewiden. UAN-8345/904/85

tytuł rysunku: *RZUT FUNDAMENTÓW*

nr rys.: PB–K–963–19–01		branża: konstrukcja
etap projektowania: projekt budowlany	data oprac.: LISTOPAD 2019	skala: 1:100