

Mapa do celów projektowych	
Oznaczenie kancelaryjne zgłoszenia pracy geodezyjnej	WGK.6640.1.343.2019
Województwo :	wielkopolskie
Powiat :	pilski
Nazwa miejscowości :	Piła
Ulica :	Al. Powstańców Wielkopolskich
Działka nr :	28/17, 4/1
Godło mapy :	6.194.10.14.1.1
Skala mapy :	1:500
Jednostka ewidencyjna	identyfikator nazwa
Obręb ewidencyjny	identyfikator
Nazwa układu współrzędnych	prostokątnych płaskich układu wysokości
Oznaczenie granic obszaru, który był przedmiotem aktualizacji	
Informacje o służebnościach gruntowych mających wpływ na zagospodarowanie gruntów, zlokalizowanych w granicach projektowanej inwestycji	Nie badano służebności
Data opracowania mapy :	26.02.2019r
nazwa / imię i nazwisko wykonawcy	
mgr inż. Łukasz Pisarski GEODETA	
imię i nazwisko oraz podpis geodety, który wykonał mapę	
Kierownik roboty	

Poświadczam, że niniejszy dokument został opracowany w wyniku prac geodezyjnych i kartograficznych, których rezultaty zawiera operat techniczny wpisany do ewidencji materiałów państwowego zasobu geodezyjnego i kartograficznego

STAROSTA PILSKI

P 3019, 2019, 655

2019-03-11


(Data wpisania operatu technicznego do ewidencji materiałów państwowego zasobu geodezyjnego i kartograficznego)

z up. STAROSTY

(Imię, nazwisko i podpis osoby reprezentującej organ)

Margorzata Miranowska

Główny Specjalista w Powiatowym Ośrodku Dokumentacji Geodezyjnej i Kartograficznej

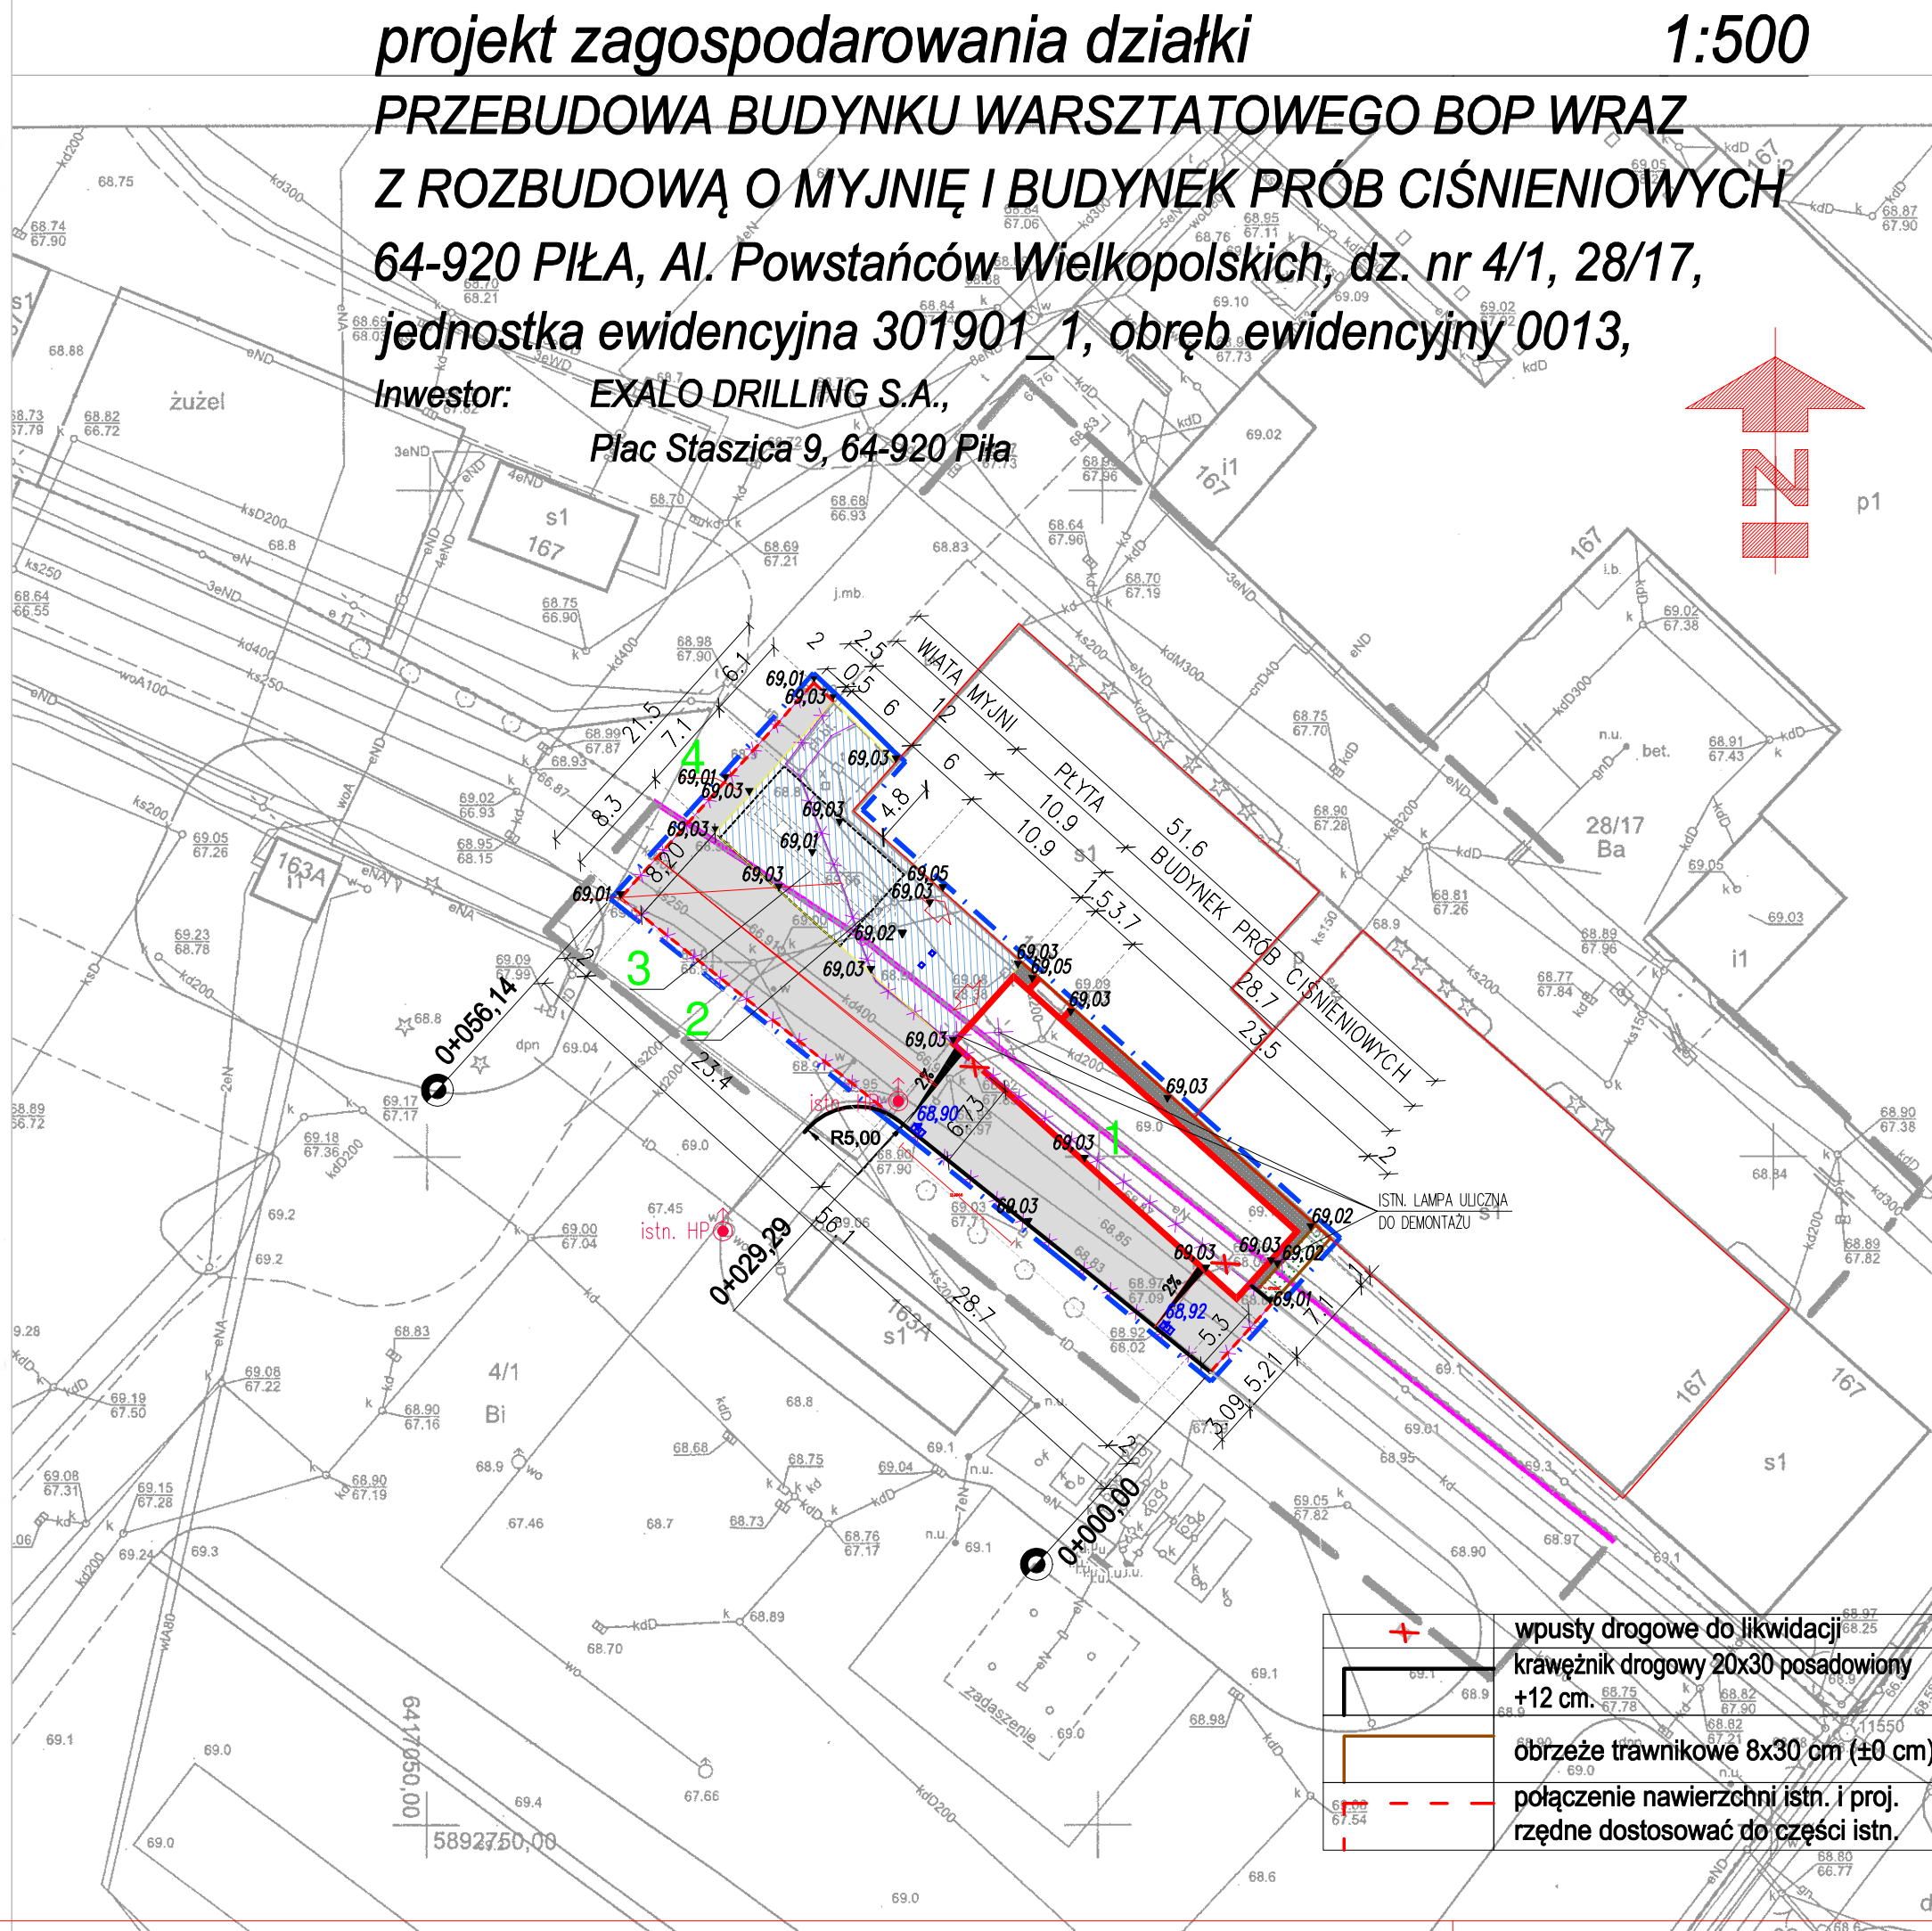

oznaczenia	
	granica działek nr 4/1 i 28/17
	granica opracowania
	elementy do rozbiórki i demontażu
	istniejące budynki
	projektowany budynek prób ciśnieniowych
	wiatka wspomagająca myjni
	osadnik żelbetonowy kanalizacji sanitarnej (objętość czynna ~11,80m³, wewn. 1,06x2,40x11,80m)
	separator substancji ropopochodnych
	wejścia - bramy
	opaska z grysłu bazaltowego szer. minimalna 0,5m
	projektowane drogi wewnętrzne - nawierzchnia bitumiczna
	plyta betonowa
	nawierzchnia trawiasta
	istn. hydrant p.poż
	projektowane rzędne terenu
	projektowane wpusty drogowe
	projektowane wpusty punktowe

jednostka projektowa

ARCHI-GRAF

JANUSZ KICINSKI & ROMAN SZUMNY

64-920 PIŁA, UL. KOSSAKA 118 TEL./FAX (067)2137075 - 3512757

rezygnacja, modyfikacje: projektant: data: podpis:

inwestor: EXALO DRILLING S.A., Plac Staszica 9, 64-920 Piła

nazwa i adres obiektu budowlanego: PRZEBUDOWA BUDYNKU WARSZTATOWEGO BOP WRAZ Z ROZBUDOWĄ O MYJNIĘ I BUDYNEK PRÓB CIŚNIENIOWYCH 64-920 PIŁA, Al. Powstańców Wielkopolskich, dz. nr 4/1, 28/17, jedn. ewidencyjna 301901_1, obręb ewidenc. 0013

projektant: mgr inż. Czesław Choraży

sprawdził: mgr inż. Jarosław Wągiel

opracował: mgr inż. Jarosław Wągiel

tytuł rysunku: PROJEKT ZAGOSPODAROWANIA DZIAŁKI, BRANŻA DROGOWA

nr rys.: PBW-PZD-963-19-01D

etap projektowania: projekt bud.-wsk

data oprac.: listopad 2019

skala: 1:500