Szkic orientacyjny
skala 1:10 000

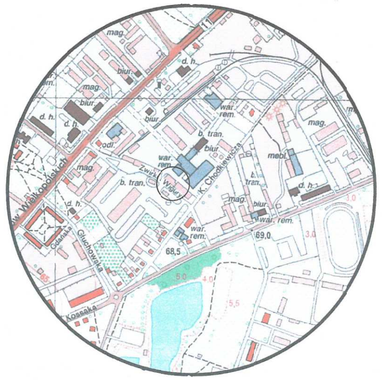

Mapa do celów projektowych

Oznaczenie kancelaryjne zgłoszenia pracy geodezyjnej		WGK.6640.1.343.2019
Województwo :		wielkopolskie
Powiat :		pilski
Nazwa miejscowości :		Piła
Ulica :		Al. Powstańców Wielkopolskich
Działki nr :		28/17, 4/1
Godło mapy :		6.194.10.14.1.1
Skala mapy :		1:500
Jednostka ewidencyjna	identyfikator	301901_1
	nazwa	Piła
Obręb ewidencyjny	identyfikator	0013 Piła
Nazwa układu współrzędnych	prostokątnych płaskich	2000/6
	układu wysokości	Kronsztad 60
Oznaczenie granic obszaru, który był przedmiotem aktualizacji		— — —
Informacje o służebnościach gruntowych mających wpływ na zagospodarowanie gruntów, zlokalizowanych w granicach projektowanej inwestycji		Nie badano służebności
Data opracowania mapy :		26.02.2019r

USŁUGI GEODEZYJNO-KARTOGRAFICZNE
mgr inż. Łukasz Pisarski
ul. Okólna 43/3, 64-920 PIŁA
tel. 608-293-236
NIP 764-234-57-21 REGON 572151910

nazwa / imię i nazwisko wykonawcy

mgr inż. Łukasz Pisarski
GEODETA

imię i nazwisko oraz podpis geodety, który wykonał mapę

Władysław Pisarski
GEODETA UPRAWNIONY
nr upr. 8705 Woj. Poz. i Bydg.
PIŁA, ul. Okólna 34, tel. 215-01-01

Kierownik roboty

Poświadcza się, że niniejszy dokument został opracowany w wyniku prac geodezyjnych i kartograficznych, których rezultaty zawiera operat techniczny wpisany do ewidencji materiałów państwowego zasobu geodezyjnego i kartograficznego

STAROSTA PILSKI

P.3019.2019.655

(identyfikator ewidencyjny materiału zasobu - operatu technicznego)

2019 -03- 11

(Data wpisania operatu technicznego do ewidencji materiałów zasobu)

z up. STAROSTY

(imię, nazwisko i podpis osoby reprezentującej organ)

Główny Specjalista w Powiatowym Ośrodku Dokumentacji Geodezyjnej i Kartograficznej

projekt zagospodarowania działki 1:500

PRZEBUDOWA BUDYNKU WARSZTATOWEGO BOP WRAZ Z ROZBUDOWĄ O MYJNIĘ I BUDYNEK PRÓB CIŚNIENIOWYCH, BUDOWA OSADNIKA ŻELBETOWEGO ORAZ SEPARATORA

64-920 PIŁA, Al. Powstańców Wielkopolskich, dz. nr 4/1, 28/17, jednostka ewidencyjna 301901_1, obręb ewidencyjny 0013,

Inwestor: EXALO DRILLING S.A., Plac Staszica 9, 64-920 Piła

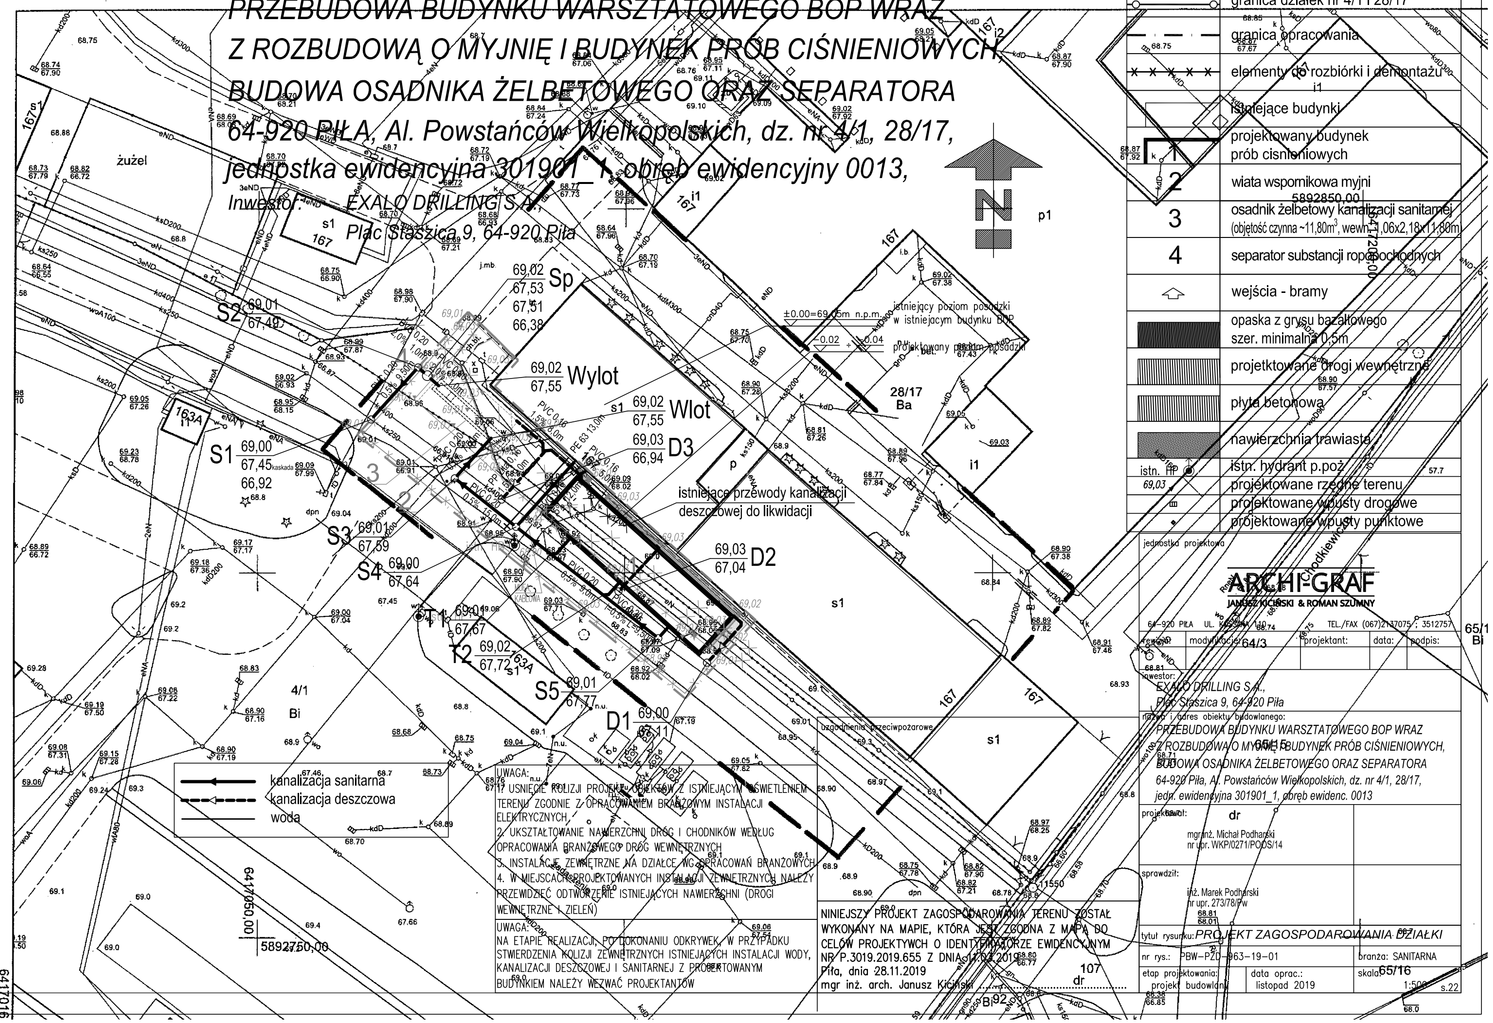

oznaczenia

	granica działek nr 4/1 i 28/17
	granica opracowania
	elementy do rozbiórki i demontażu
	istniejące budynki
1	projektowany budynek prób ciśnieniowych
2	wiata wspomikowa myjni
3	osadnik żelbetowy kanalizacji sanitarnej (objętość czynna ~11,80m³, wewn. 1,06x2,18x1,80m
4	separator substancji ropopochodnych
	wejścia - bramy
	opaska z grysu bazaltowego szer. minimalna 0,5m
	projektowane drogi wewnętrzne
	płyta betonowa
	nawierzchnia trawiasta
istn. HP Ø	istn. hydrant p.poż.
69,03	projektowane rzędne terenu
	projektowane wpusty drogowe
	projektowane wpusty punktowe

jednostka projektowa

ARCHI-GRAF
JANUSZ KICLIŃSKI & ROMAN SZUMNY
64-920 PIŁA UL. [illegible] TEL./FAX (067) 2127075 ; 3512757

branża	moduł: 64/3	projektant:	data:	podpis:

inwestor:
EXALO DRILLING S.A.,
Plac Staszica 9, 64-920 Piła

nazwa i adres obiektu budowlanego:
PRZEBUDOWA BUDYNKU WARSZTATOWEGO BOP WRAZ Z ROZBUDOWĄ O MYJNIĘ I BUDYNEK PRÓB CIŚNIENIOWYCH, BUDOWA OSADNIKA ŻELBETOWEGO ORAZ SEPARATORA
64-920 Piła, Al. Powstańców Wielkopolskich, dz. nr 4/1, 28/17, jedn. ewidencyjna 301901_1, obręb ewidenc. 0013

projektował: dr mgr inż. Michał Podhorski nr upr. WKP/0271/POOS/14

sprawdził: mgr. Marek Podhorski nr upr. 273/78/w

tytuł rysunku: PROJEKT ZAGOSPODAROWANIA DZIAŁKI

nr rys.:	PBW-P/D-063-19-01	branża: SANITARNA	
etap projektowania: projekt budowlany	data opracowania: listopad 2019	skala: 1:500	55/16 s.22

65/1 Bi
66/5