


Zbrojenie ścian – przekrój 1-1 1:50

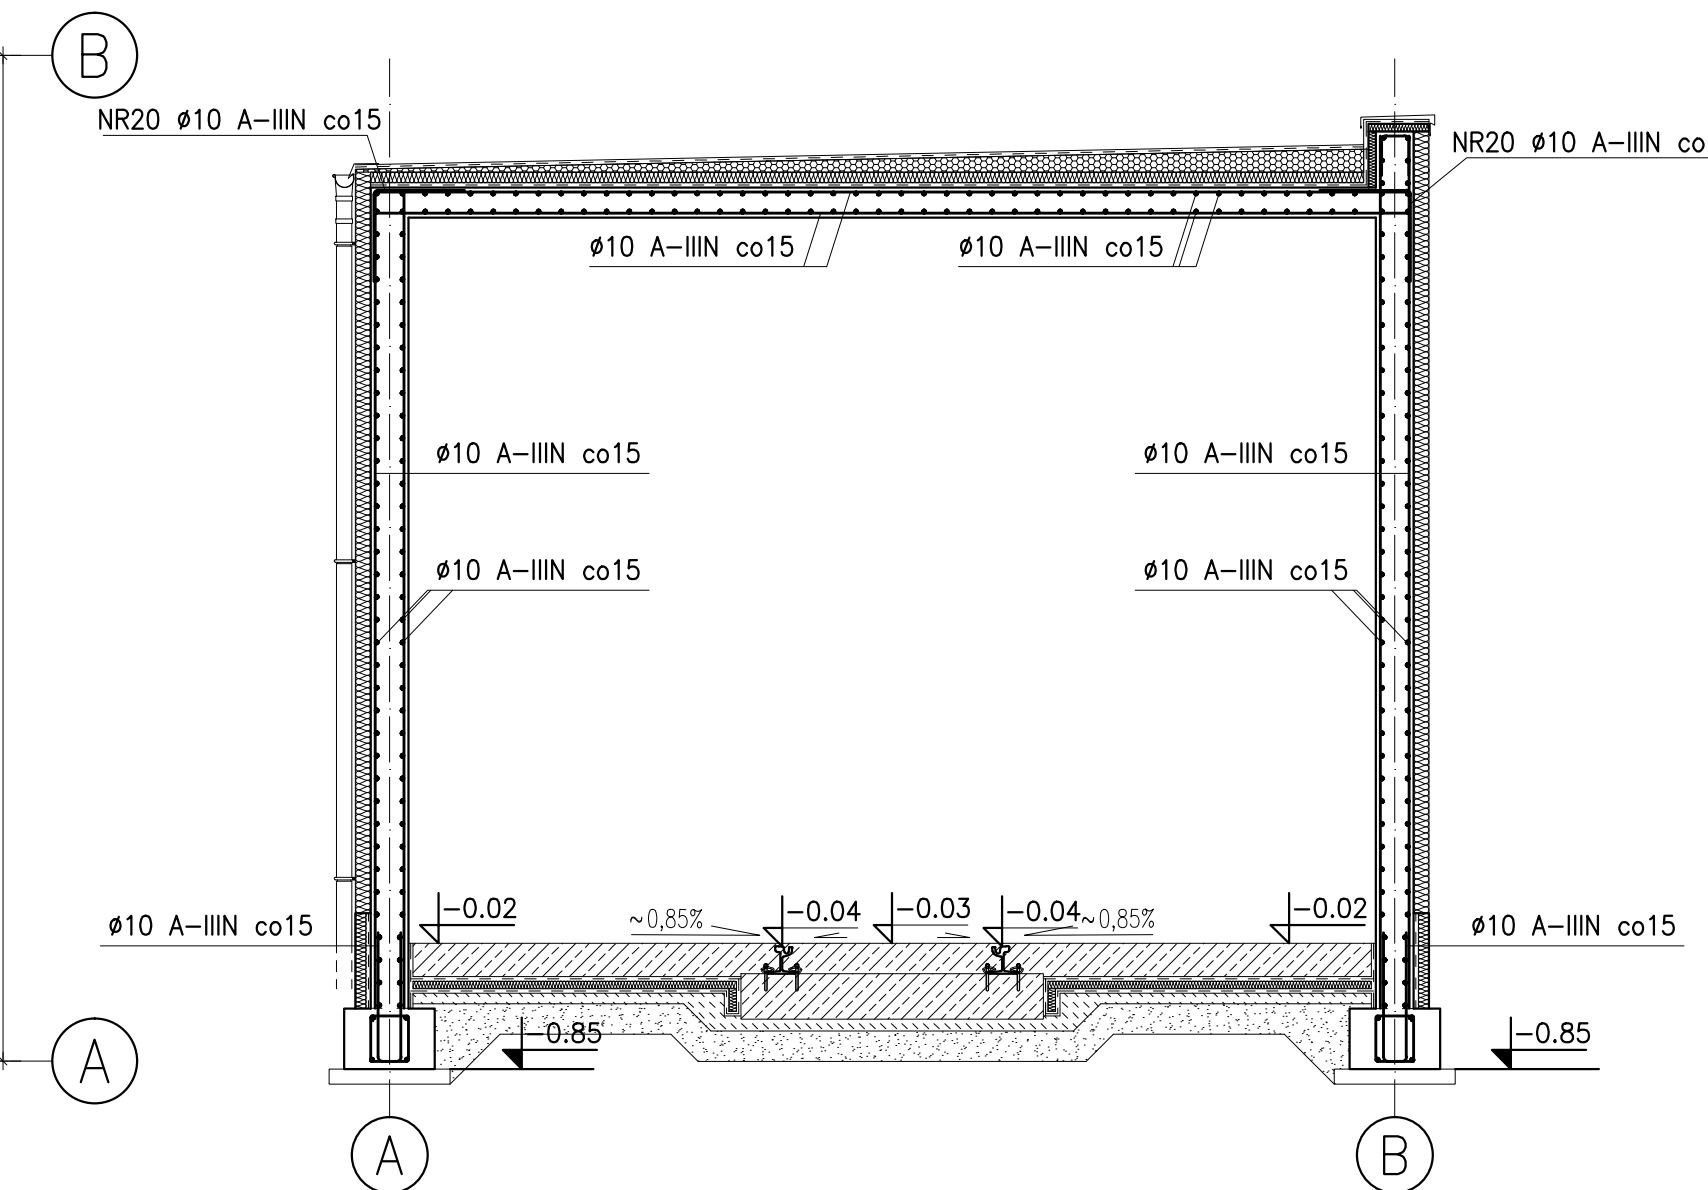

|   |                               |                |
|---|-------------------------------|----------------|
| etap projektowania:<br>projekt wykonawczy | data oprac.:<br>kwiecień 2019 | skala:<br>1:50 |
|---|-------------------------------|----------------|

Withhold