



KRAWĘŻNIK ULICZNY  
20X30X100 (POSADOWIONY +10 CM)

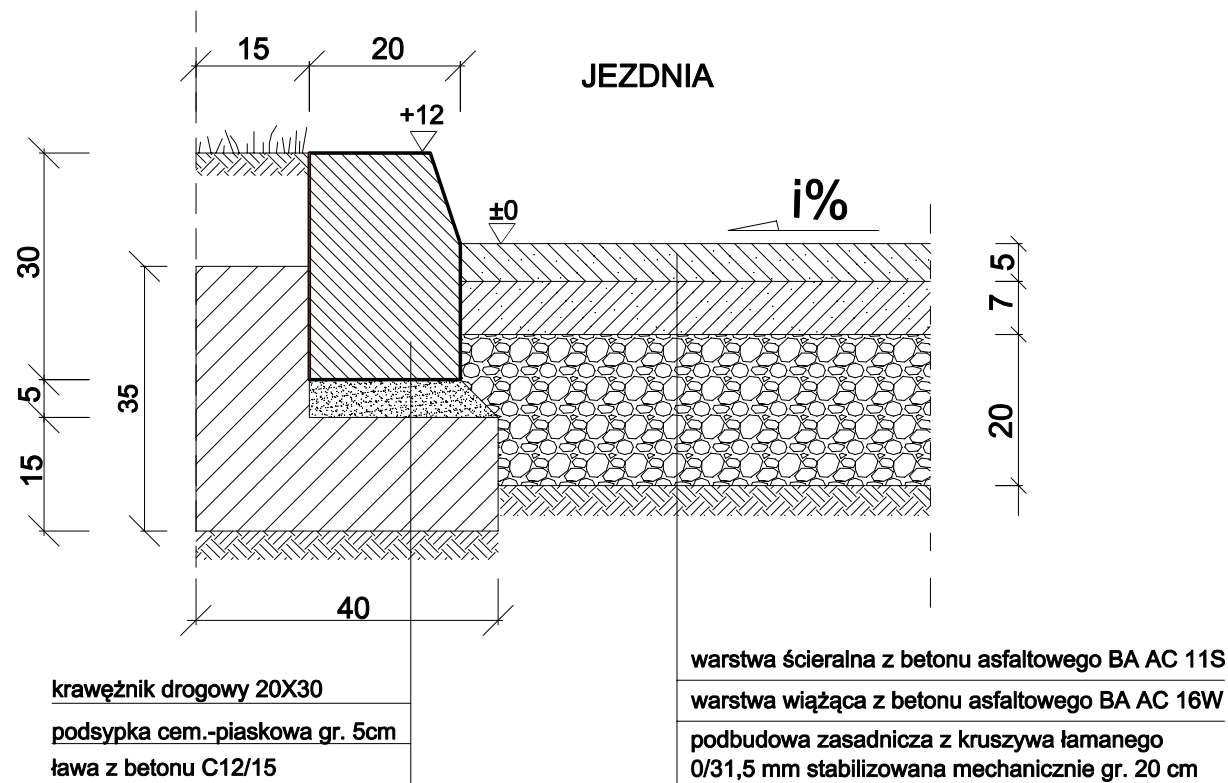

OBRZEŻE TRAWNIKOWE  
8X25X100 (POSADOWIONY 0 CM)

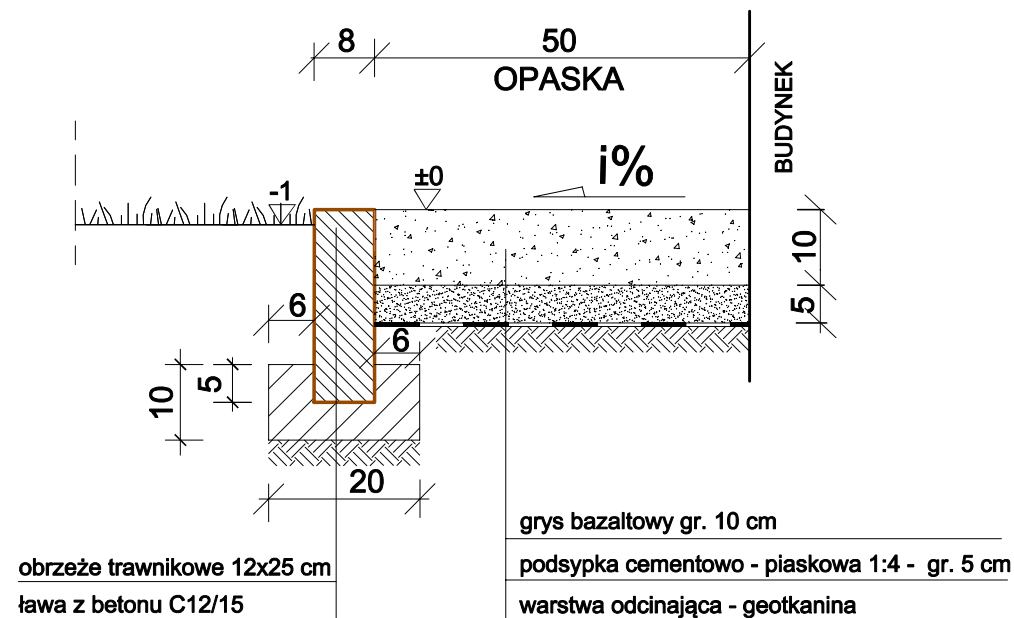

SZCZEGÓŁY KONSTRUKCYJNE

skala 1:10

jednostka projektowa				
<div>ARCHI-GRAF</div> <div>JANUSZ KICIŃSKI &amp; ROMAN SZUMNY</div>				
64-920 PIŁA    UL. KOSSAKA 110		TEL./FAX (067)2137075 ; 3512757		
rewizja:	modyfikacje:	projektant:	data:	podpis:
inwestor: <b>EXALO DRILLING S.A.,</b> <b>Plac Staszica 9, 64-920 Piła</b>				
nazwa i adres obiektu budowlanego: <b>PRZEBUDOWA BUDYNKU WARSZTATOWEGO BOP WRAZ</b> <b>Z ROZBUDOWĄ O MYJNIĘ I BUDYNEK PRÓB CIŚNIENIOWYCH</b> <b>64-920 Piła, Al. Powstańców Wielkopolskich, dz. nr 4/1, 28/17,</b> <b>jedn. ewidencyjna 301901_1, obręb ewidenc. 0013</b>				
projektował: mgr inż. Czesław Chorąży uprawnienia budowlane do projektowania bez ograniczeń w specjalności drogowej Nr ewiden. NN-8345/430/81				
sprawdził:  _____				
opracował:	mgr inż. Jarosław Wagiel			
tytuł rysunku: <i>Szczegóły konstrukcyjne</i>				
nr rys.: PBW-PZD-963-19-04D			branża: DROGOWA	
etap projektowania: projekt bud.-wyk>		data oprac.: listopad 2019		skala:  1:10