



PRZEKRÓJ 1:50

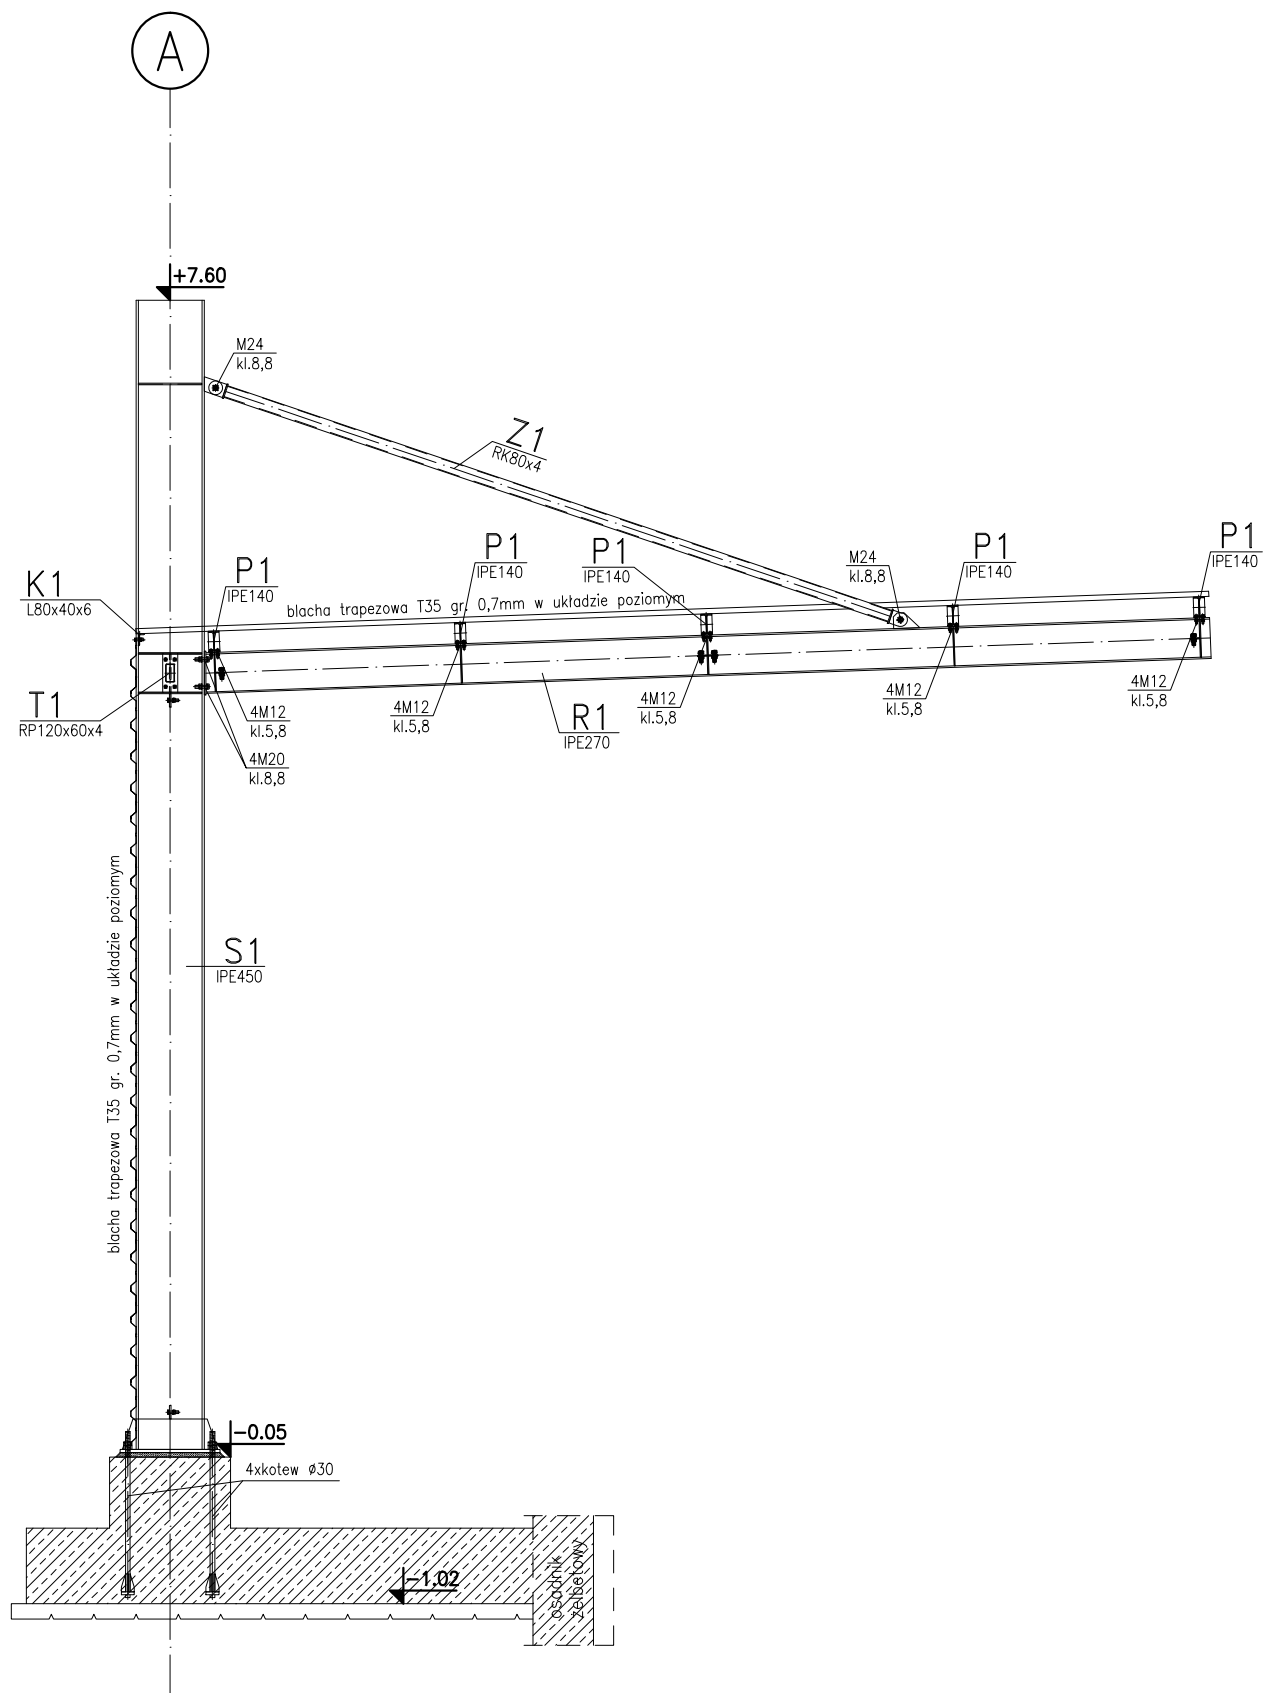

WIDOK MONTAŻOWY W OSI "A" 1:50

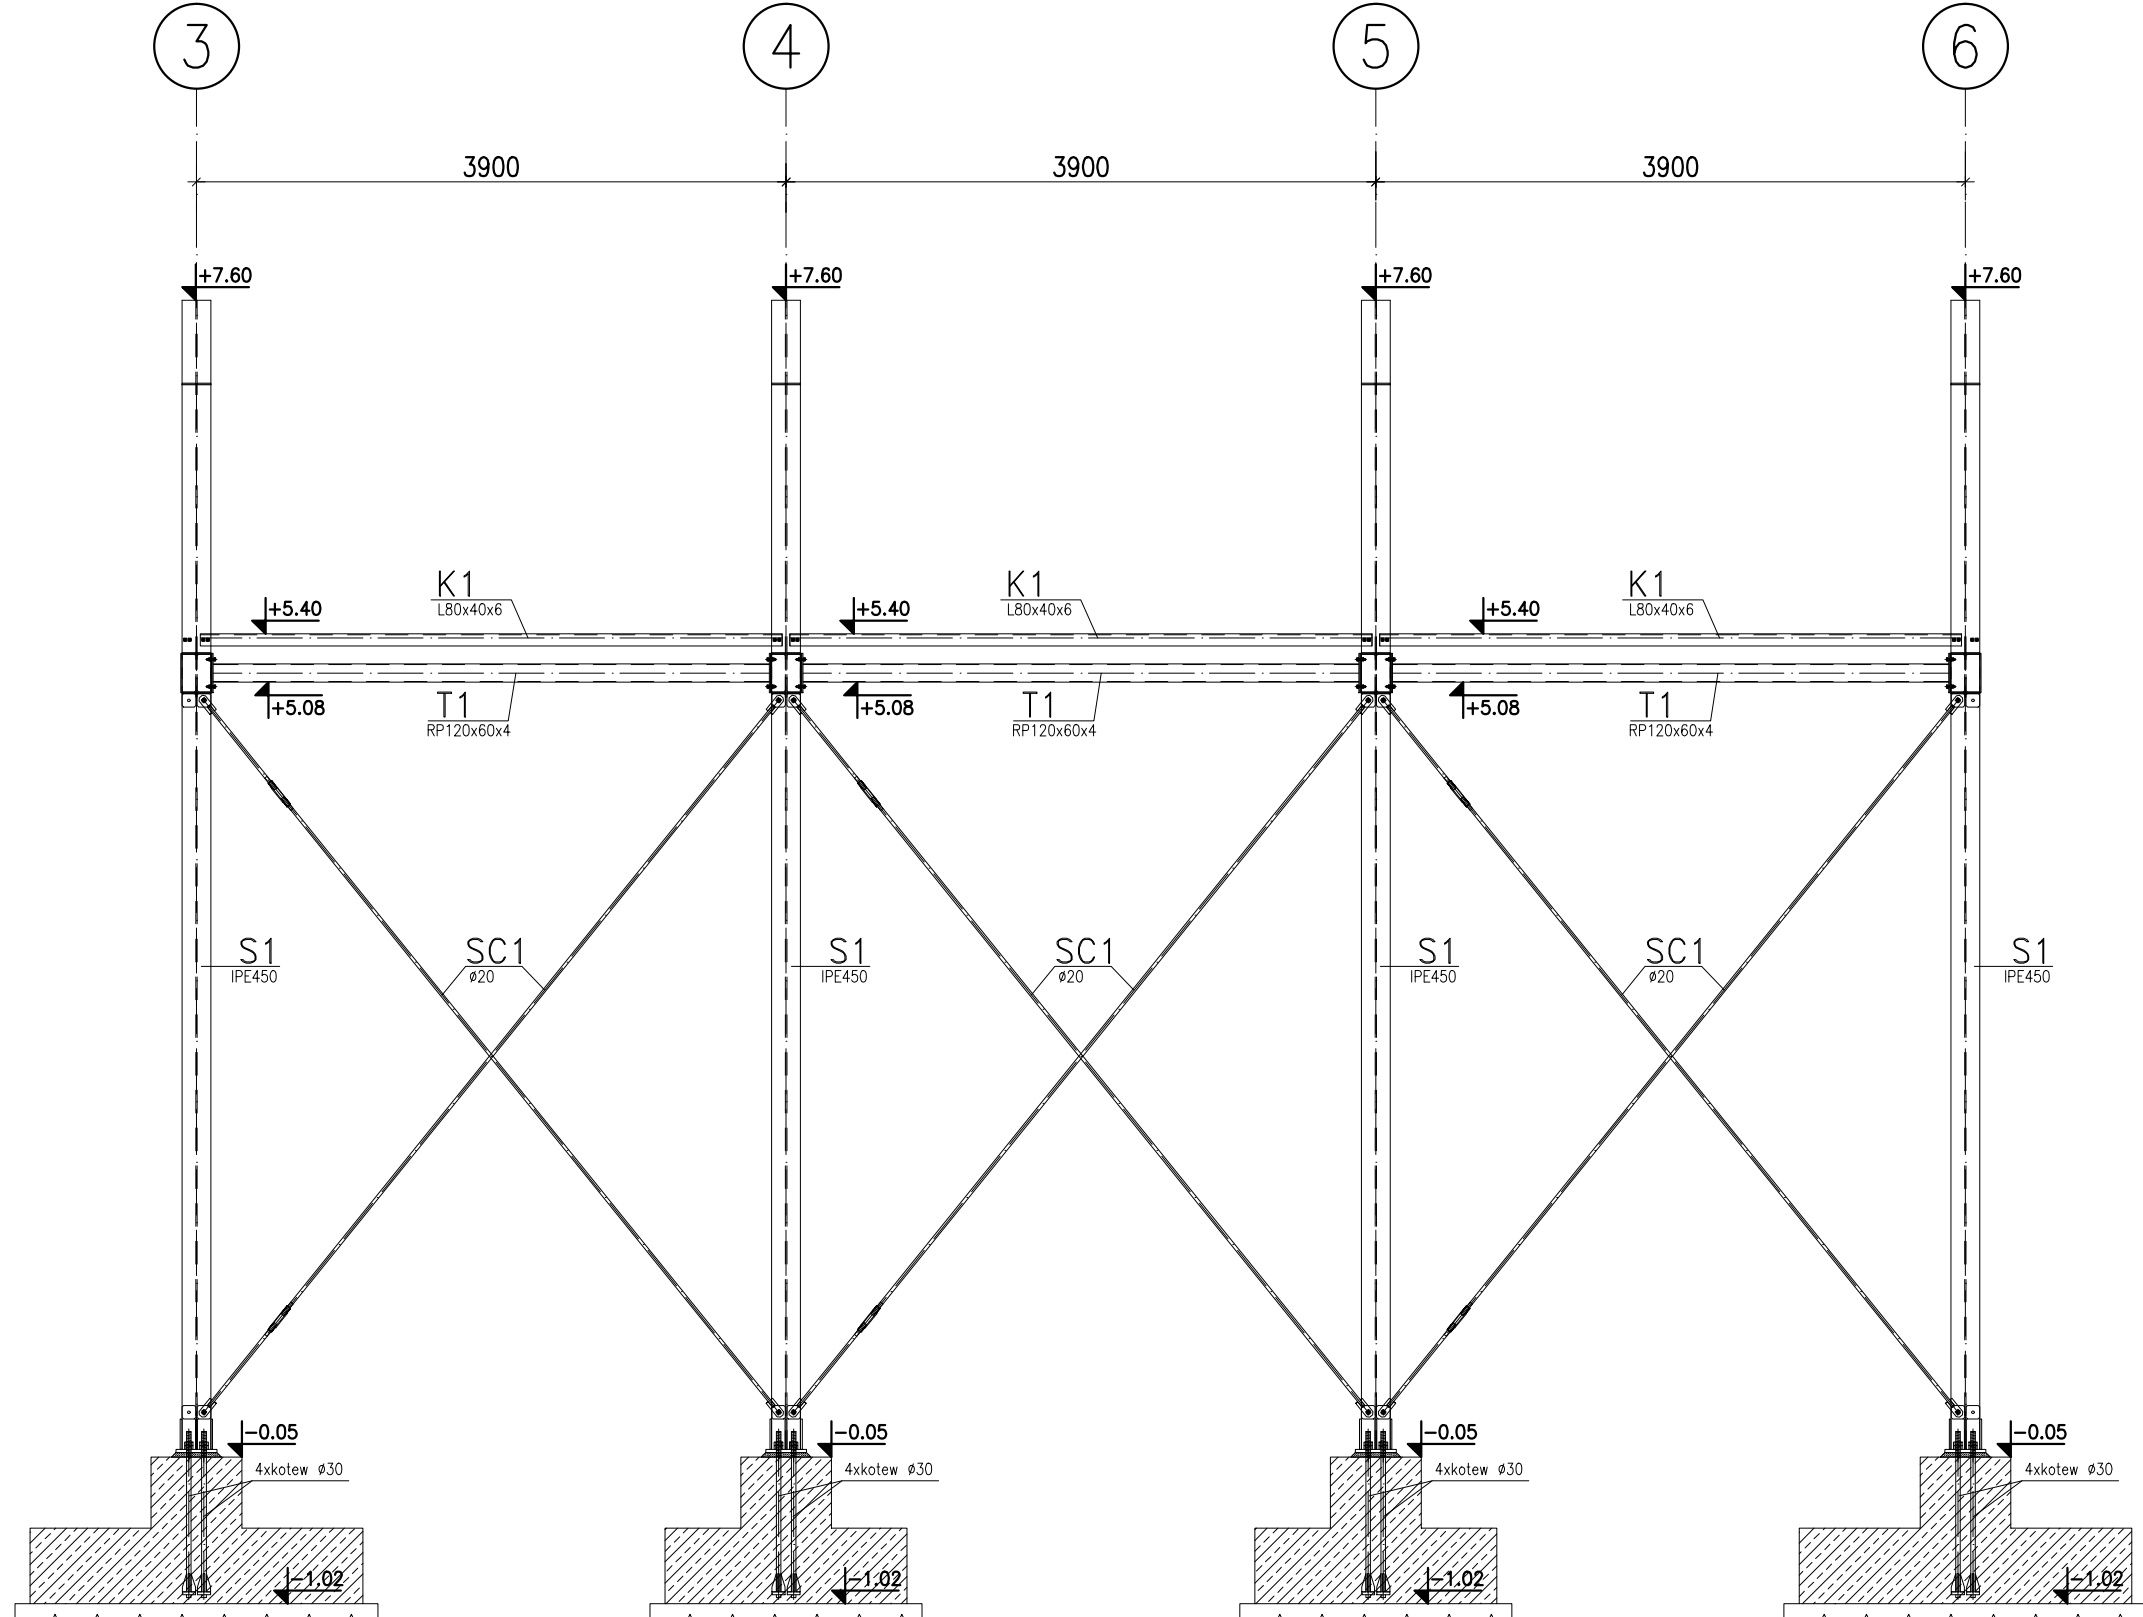

ROBOTY BUDOWLANE NALEŻY PROWADZIĆ W OPARCIU
PEŁNOBRANŻOWA DOKUMENTACJĘ WYKONAWCZĄ

jednostka projektowa

ARCHI-GRAPH

JANUSZ KICIŃSKI & ROMAN SZUMNY

64-920 PŁA UL. KOSSAKA 110 TEL./FAX (067)2137075 ; 351275

rewizja:	modyfikacje:	projektant:	data:	podpis:
----------	--------------	-------------	-------	---------

inwestor:
EXALO DRILLING S.A.,
Plac Staszica 9, 64-920 Piła

nazwa i adres obiektu budowlanego:
PRZEBUDOWA BUDYNKU WARSZTATOWEGO BOP WRAZ Z
ROZBUDOWĄ O MYJNIE I BUDYNEK PRÓB CIŚNIENIOWYCH
64-920 Piła, Al. Powstańców Wielkopolskich, dz. nr 4/1, 28/17,
jedn. ewidencyjna 301901_1, obręb ewidenc. 0013

projektował: mgr inż. Aleksander Witkowski
uprawnienia budowlane do projektowania bez
ograniczeń w specjalności konstrukcyjno-budowlanej
Nr ewiden. WKP/0022/PWOK/16

tytuł rysunku: *ZADASZENIE MYJNI - WIDOK MONTAŻOWY*

nr rys.: PW-K-963-19-04	branża: konstrukcja
-------------------------	---------------------

etap projektowania: projekt wykonawczy	data oprac.: kwiecień 2019	skala: 1:50
---	-------------------------------	----------------